
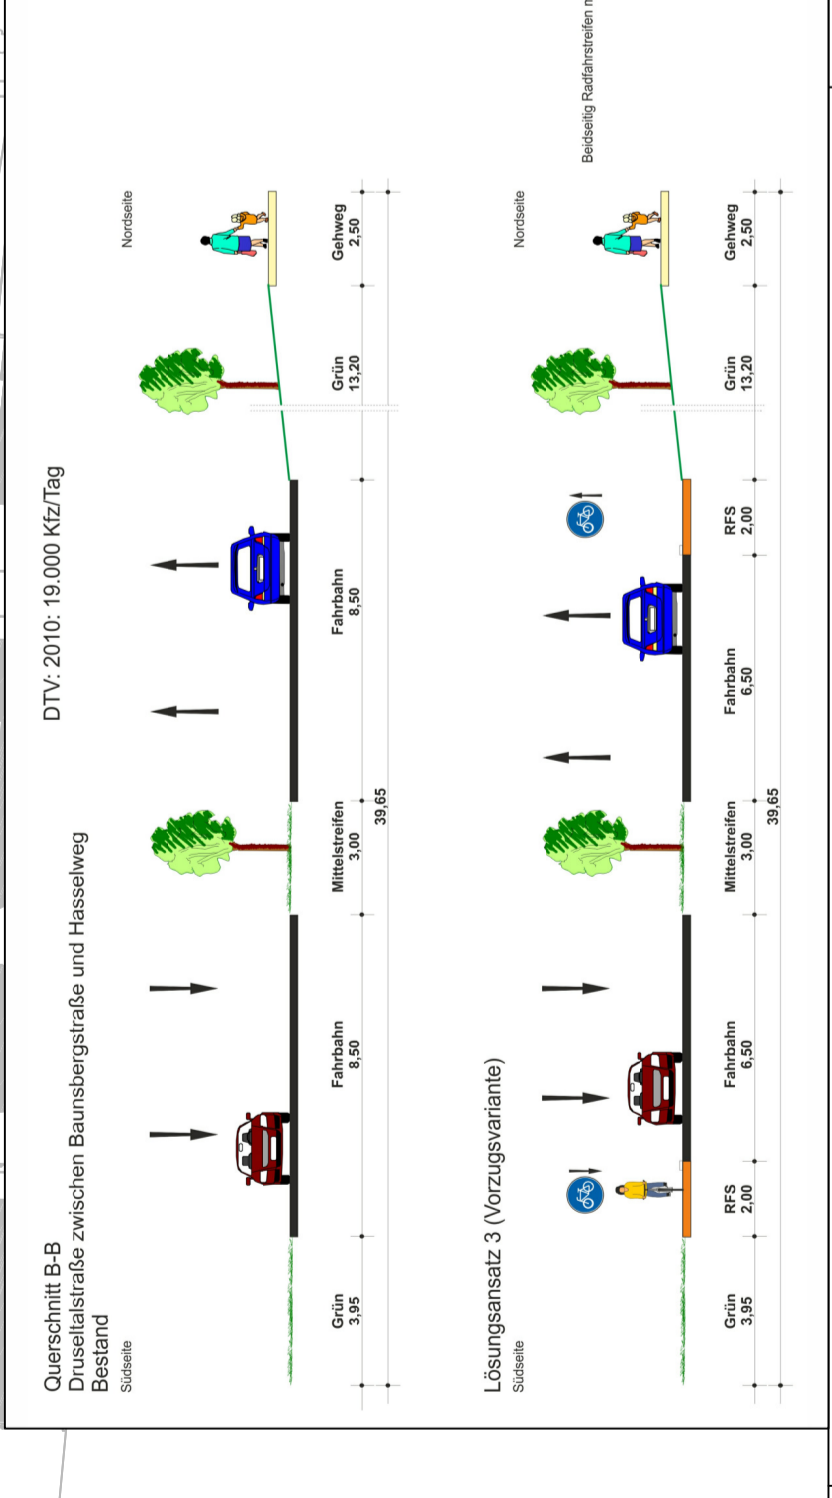


Farblegende für bauliche Anpassungen

Fahrbahn	Kornverfärbung
Fahrbahninsel, Insel, Parkstreifen	Baumpflanzungen, neu
Gehweg	entfällt
Roadweg	
Grünflächen	

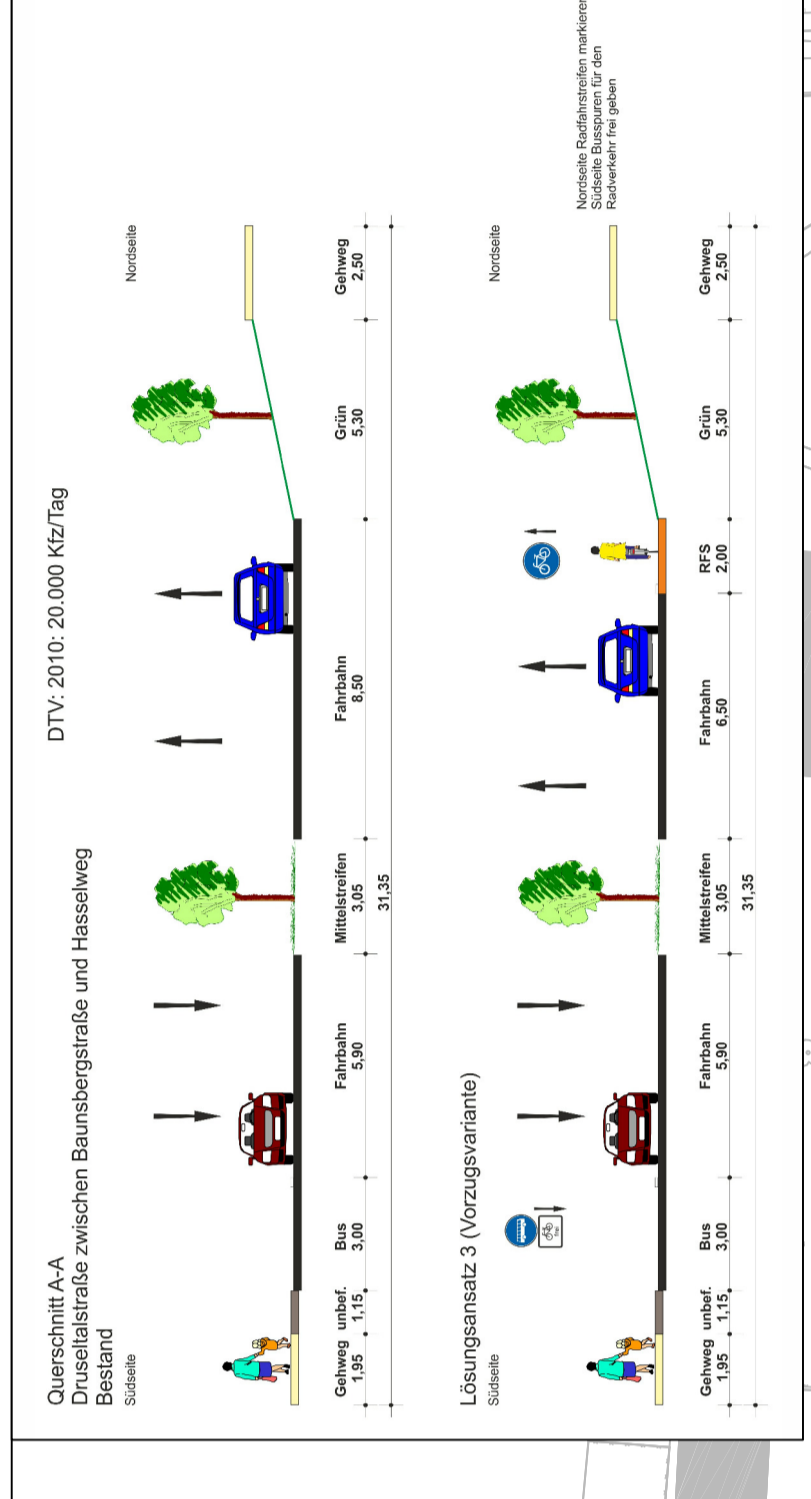

Der Lageplan ist zusammen mit dem Maßnahmensteckbrief I15 "4-streifige Hauptverkehrsstraße mit Mitteltrennung und aufbauem Charakter" zu lesen.
Maße sind vor Ort zu überprüfen!

PGV

Entwurfsbearbeitung:

Planungsarchitektur Verkehr
PGV AG & Co. KG
Aulohstraße 56, 30171 Hannover
Tel. +49 (0)511 22601 1660
info@pgv-architektur.de · www.pgvalt.de

Datum: 04.07.2018
Zeichen: HP
bearbeitet: 04.07.2018
gezeichnet: 04.07.2018
AB

Geprüft:

Stadt Kassel

Straßenverkehrs- und Tiefbauamt

Radverkehrs-konzept

bearbeitet: _____ Datum: _____ Zeichen: _____

Lageplan 1/3

Maßstab 1:500

**Druselstraße
zwischen Baunsbergstraße und Hasselweg**

