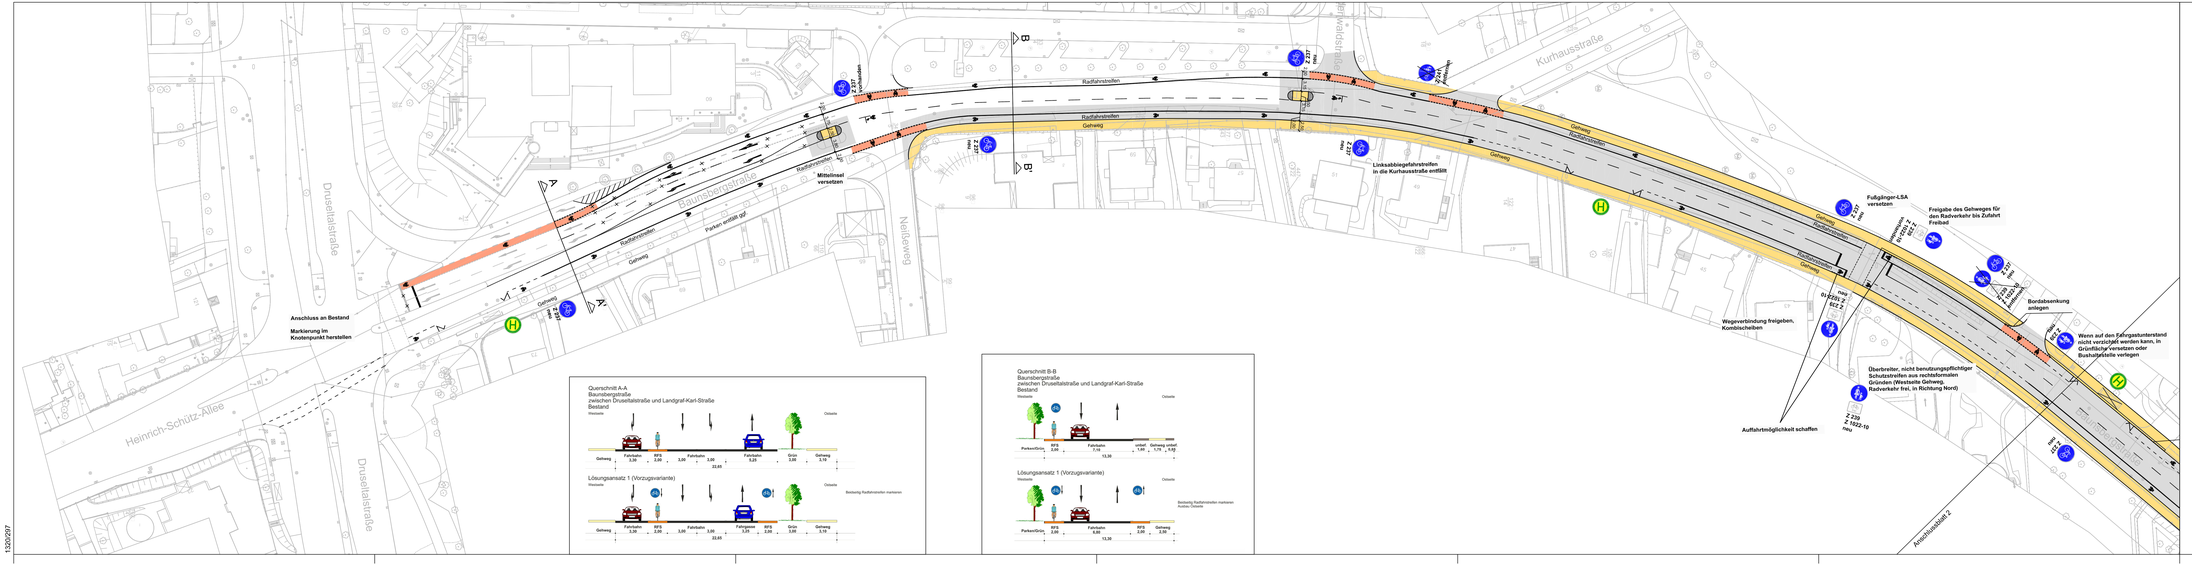

Farblegende für bauliche Anpassungen			
	Fahrbahn		Rotanlärbung
	Fahrbahnteiler, Insel, Parkstreifen		Baumpflanzungen, neu
	Gehweg		entfällt
	Radweg		
	Grünflächen		

Maße sind vor Ort zu überprüfen!

Entwurfsbearbeitung:		Datum	Zeichen
PGV	bearbeitet:	17.09.2017	HP
	gezeichnet:	17.09.2017	AB
	geprüft:		

Planungsgemeinschaft Verkehr
Dipl.-Ing. Peter Gratzfeld
Adelheidstraße 36, 30171 Hannover
Telefon (0511) 220601-60 · Fax (0511) 220601-690
info@pgv-ahlke.de · www.pgv-ahlke.de

Kassel documenta Stadt

Straßenverkehrs- und Tiefbauamt

Radverkehrskonzept

Lageplan 1/2

Maßstab 1:500

Baunsbergstraße zwischen Druseltalstraße und Landgraf-Karl-Straße

1320/297