



Querschnitt A-A
Kohlenstraße
zwischen Bertha-von-Suttner-Straße und Wittrockstraße
Bestand

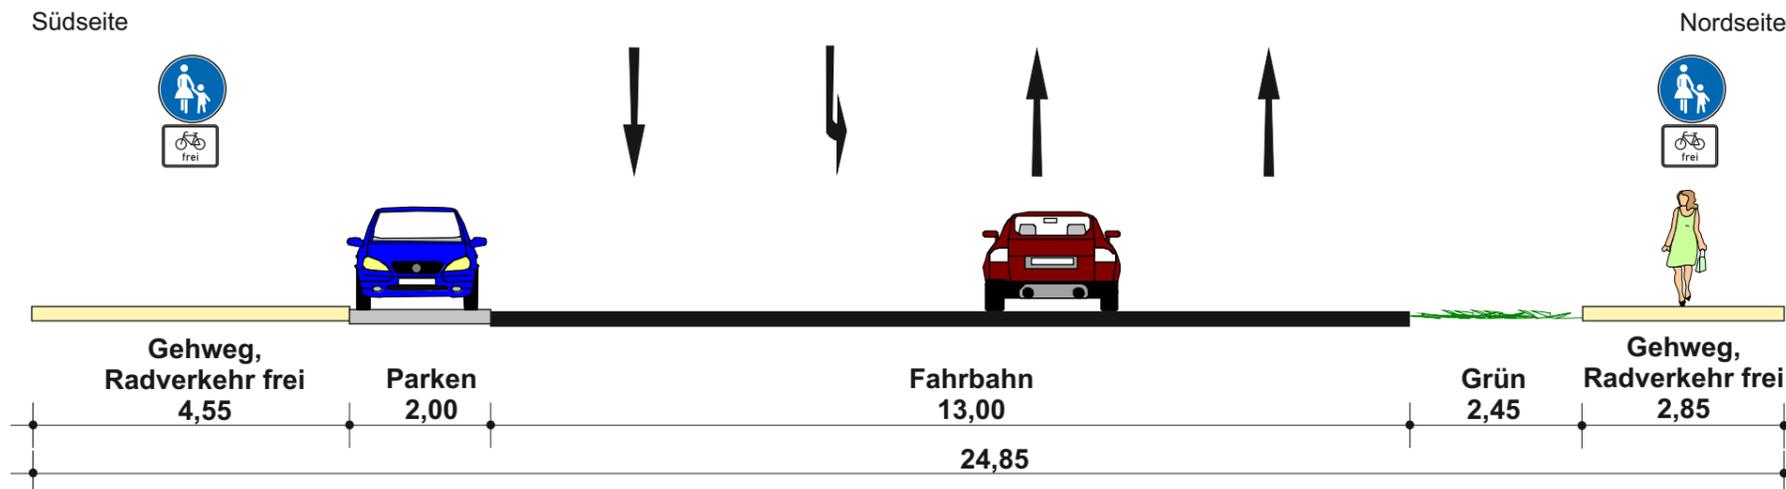


Lösungsansatz 1

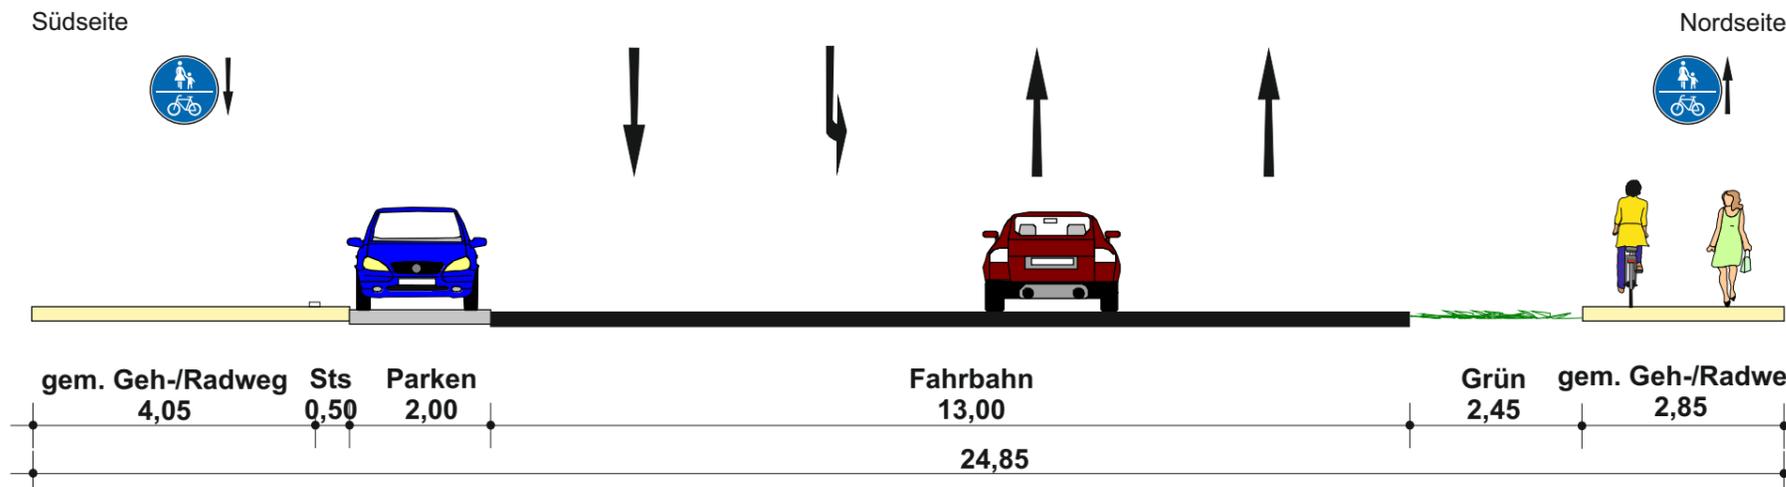

Ausweisung beidseitiger gem. Geh-/Radwege
Grünstreifen Nordseite ersetzt Sicherheitstrennstreifen

Lösungsansatz 2

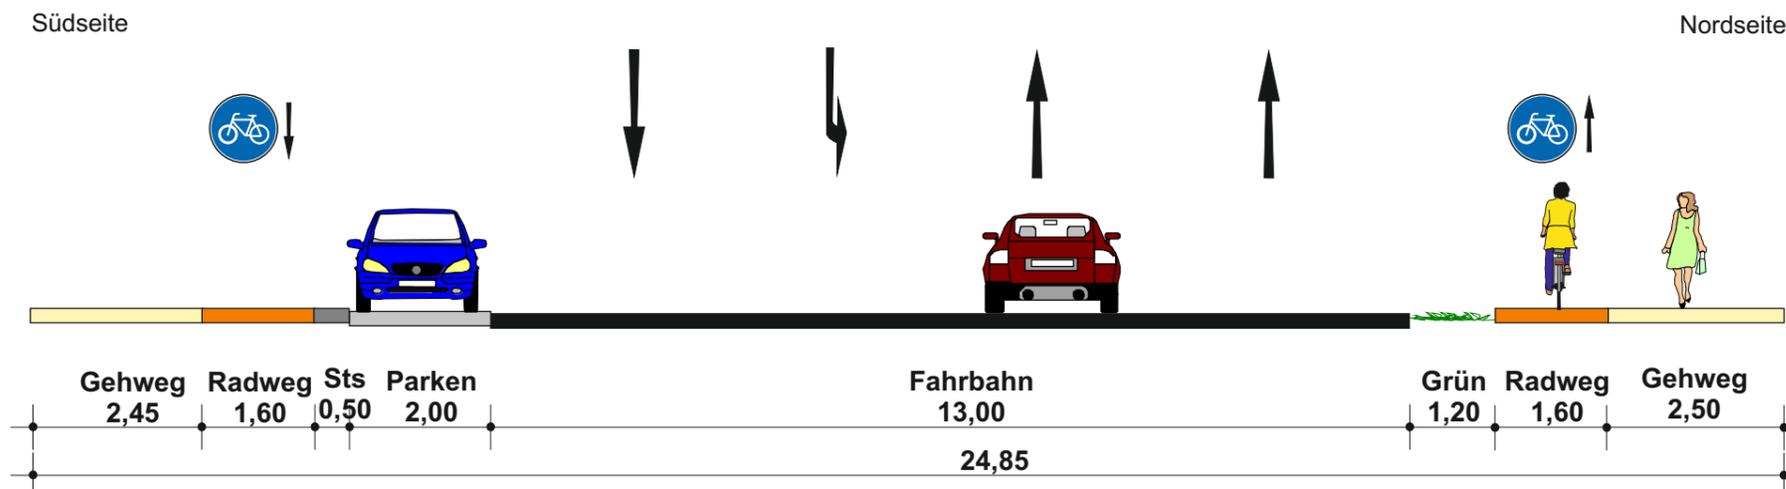

Anlage beidseitiger Radwege
Ausbau Seitenraum Nord

Stadt Kassel
Radverkehrskonzept

Querschnitt Kohlenstraße zwischen
Bertha-von-Suttner-Str. und Wittrockstr.
Querschnitt A

Maßstab 1:100 (im Original A3)

Juni 2018




PGV-Alrutz GbR
Adelheidstraße 9b
30171 Hannover
Tel.: 0511 / 220601-80
info@pgv-alrutz.de
www.pgv-alrutz.de

Querschnitt A-A
Kohlenstraße
zwischen Bertha-von-Suttner-Straße und Wittrockstraße
Bestand

Südseite


Nordseite

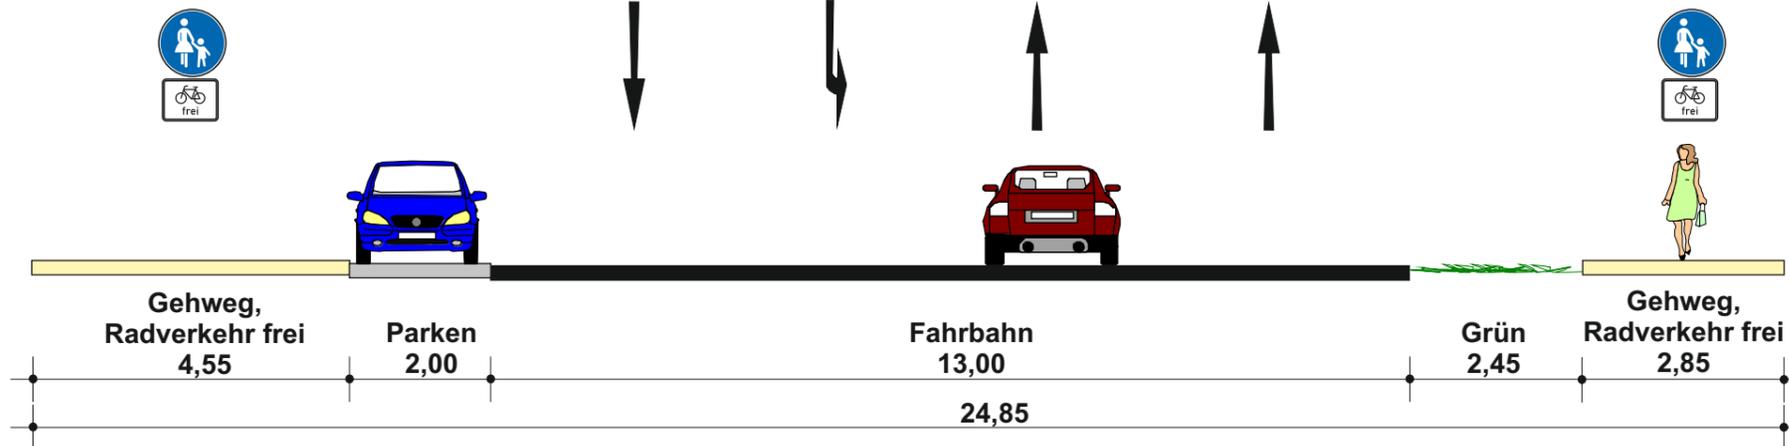

Lösungsansatz 3

Südseite

Nordseite

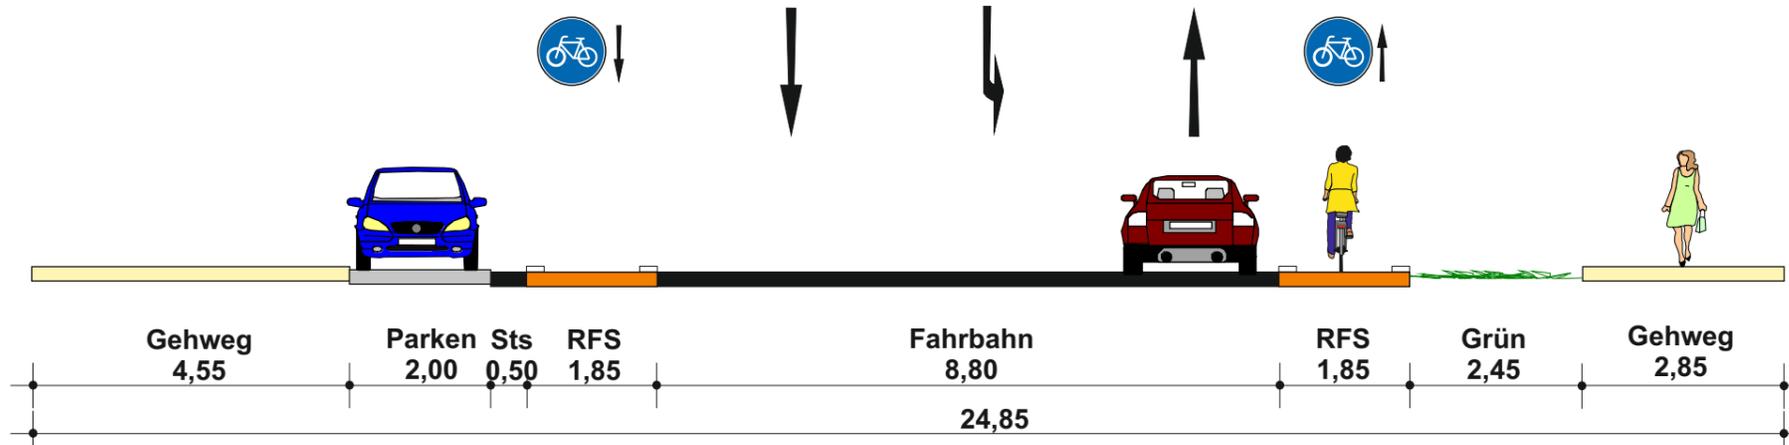


Beidseitig Radfahrstreifen markieren
Reduzierung auf zwei Kfz-Fahrstreifen
plus Abbiegefahrstreifen
Radfahrstreifen in Abbiegestreifen integrieren

Lösungsansatz 4 (Vorzugsvariante)

Südseite

Nordseite

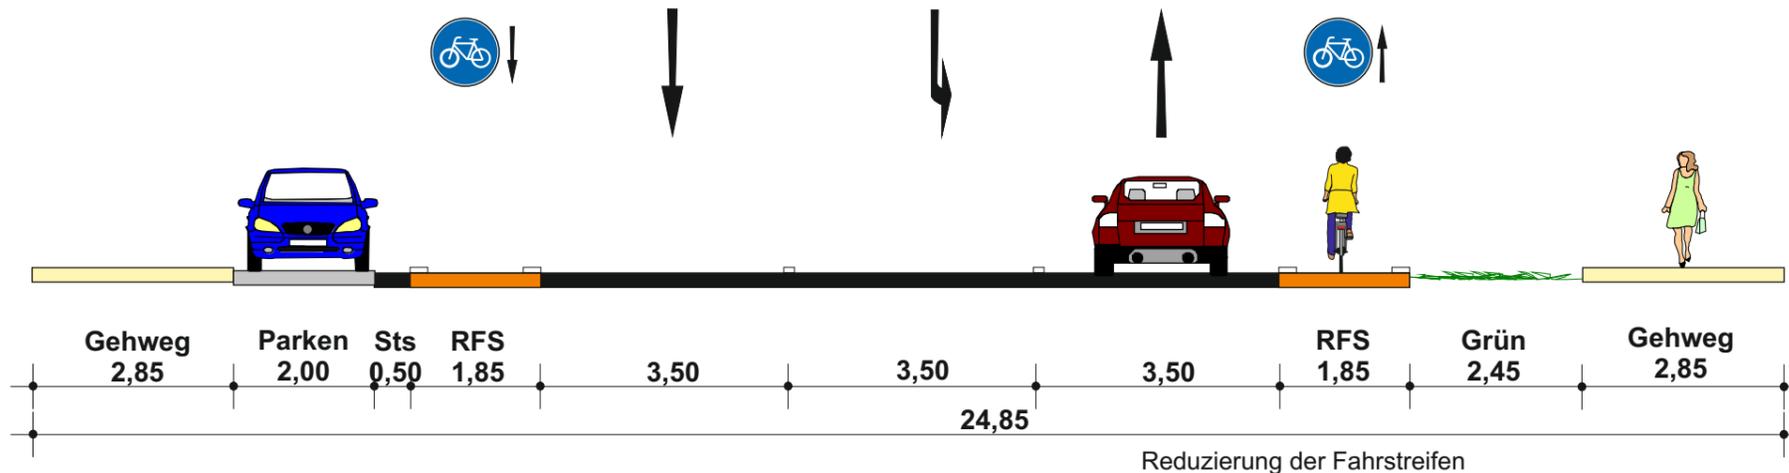

Stadt Kassel

Radverkehrskonzept

Querschnitt Kohlenstraße zwischen
Bertha-von-Suttner-Str. und Wittrockstr.
Querschnitt A

Maßstab 1:100 (im Original A3)

Juni 2018




PGV-Alrutz GbR
Adelheidstraße 9b
30171 Hannover
Tel.: 0511 / 220601-80
info@pgv-alrutz.de
www.pgv-alrutz.de

Querschnitt B-B
Kohlenstraße
zwischen Bertha-von-Suttner-Straße und Wittrockstraße
Bestand

Südseite


Nordseite

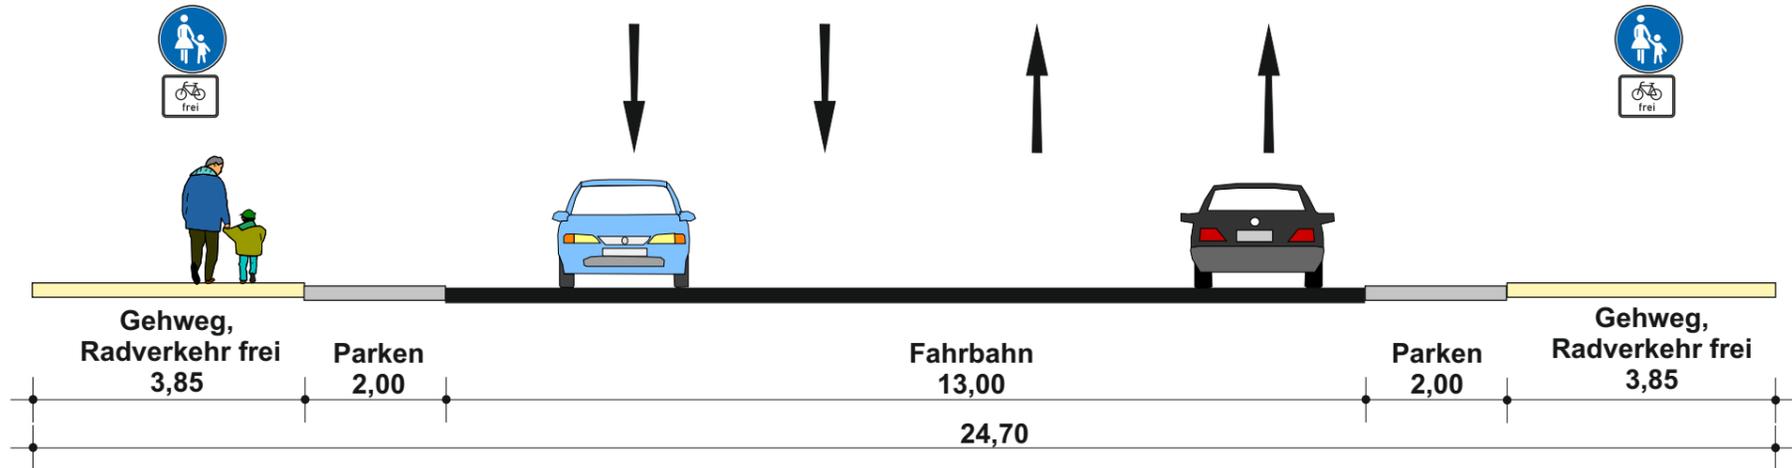

Lösungsansatz 1

Südseite

Nordseite

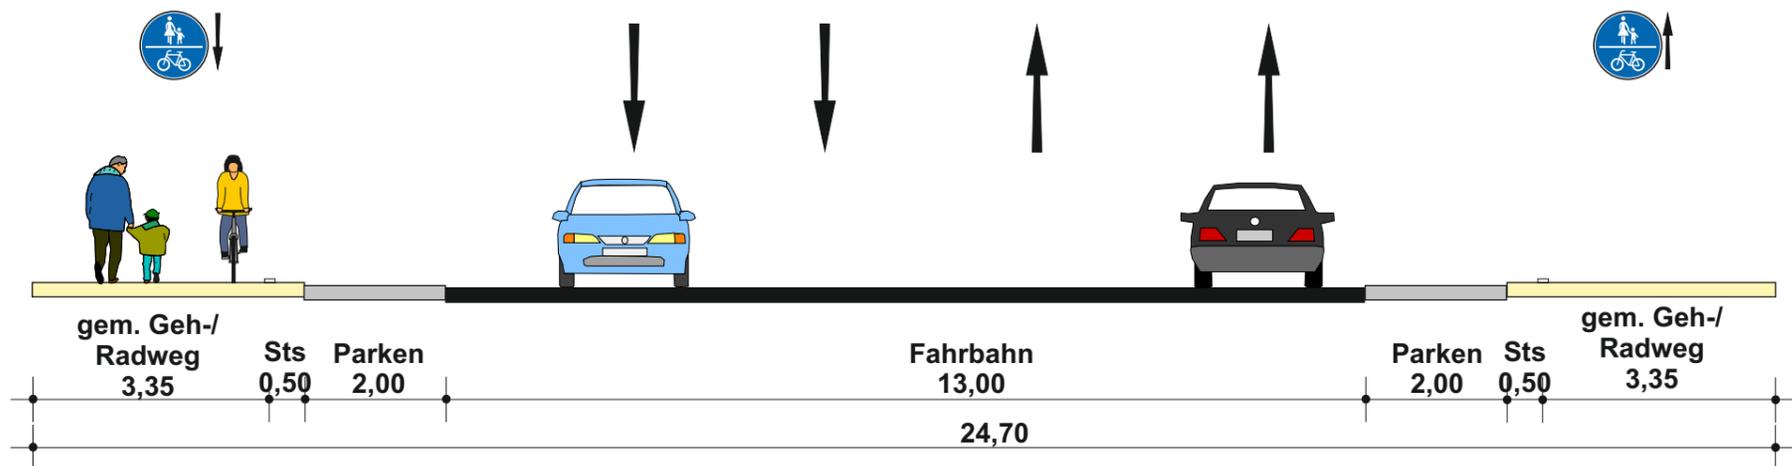


Ausweisen beidseitiger gem. Geh-/Radwege
Beidseitig Sicherheitstrennstreifen zum Parken markieren

Lösungsansatz 2

Südseite

Nordseite

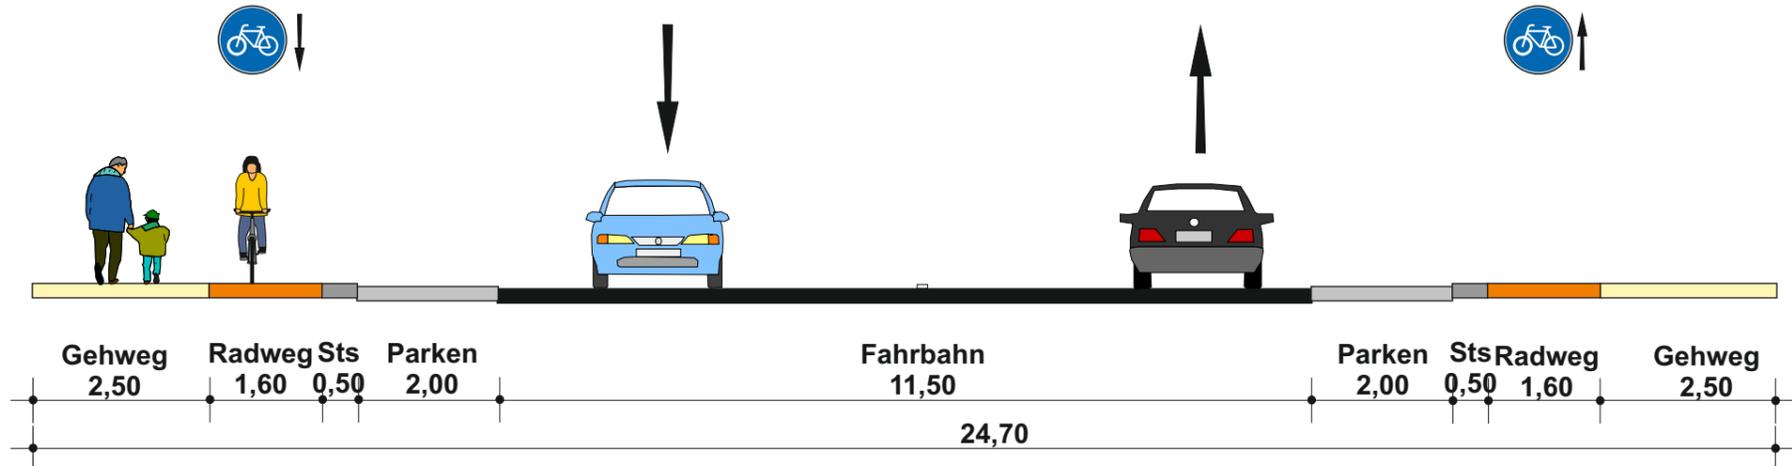

Anlage beidseitiger Radwege
Ausbau beidseitiger Seitenräume
Überbreite Fahrstreifen für beide Fahrrichtungen

Stadt Kassel

Radverkehrskonzept

Querschnitt Kohlenstraße zwischen Bertha-von-Suttner-Str. und Wittrockstr.
Querschnitt B

Maßstab 1:100 (im Original A3)

Juni 2018




PGV-Alrutz GbR
Adelheidstraße 9b
30171 Hannover
Tel.: 0511 / 220601-80
info@pgv-alrutz.de
www.pgv-alrutz.de

Querschnitt B-B
Kohlenstraße
zwischen Bertha-von-Suttner-Straße und Wittrockstraße
Bestand

Südseite


Nordseite

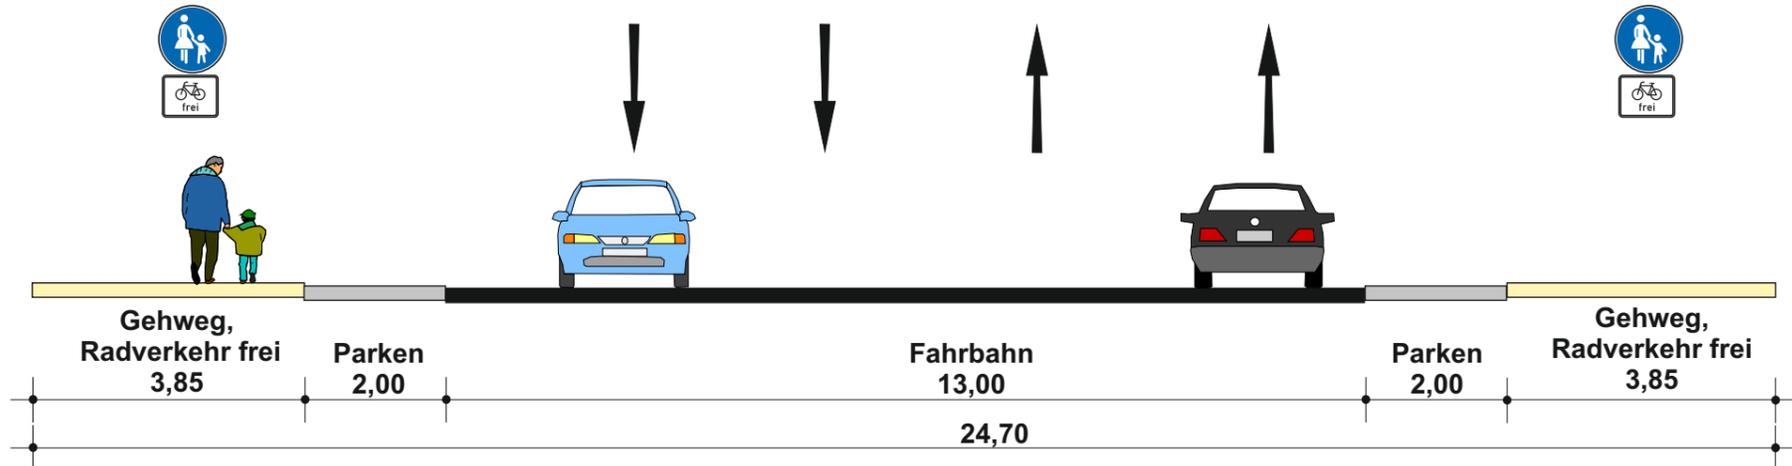

Lösungsansatz 3

Südseite

Nordseite

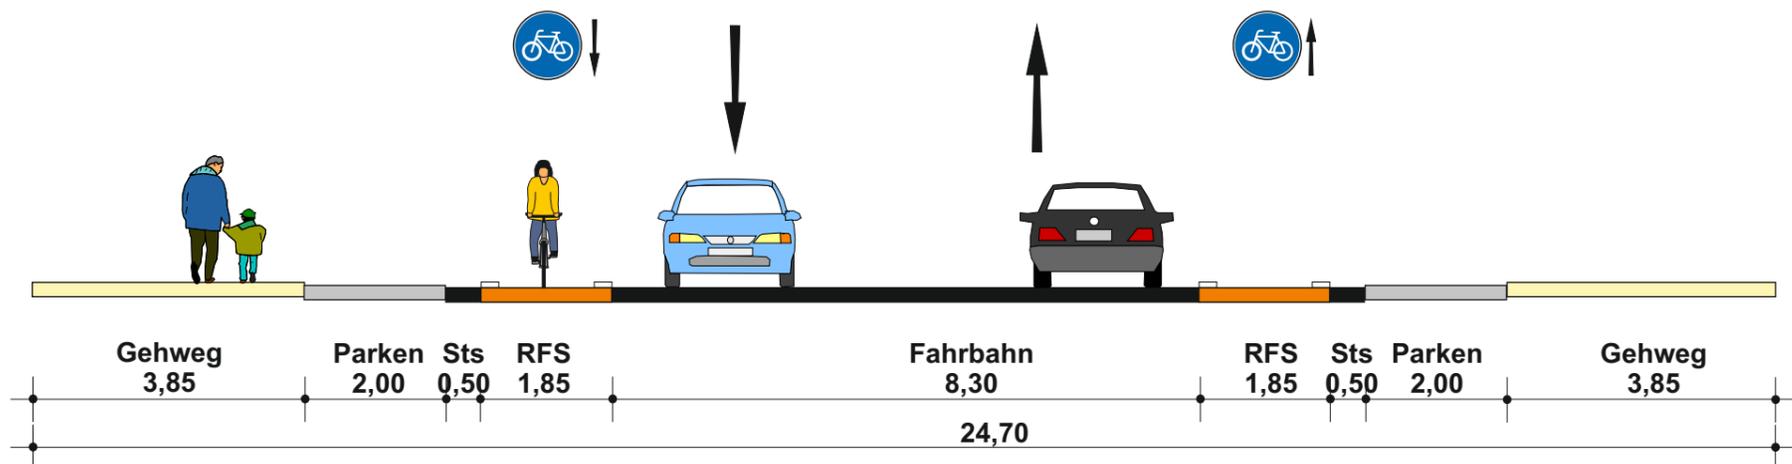


Beidseitig Radfahrstreifen markieren
Reduzierung auf zwei Kfz-Fahrsreifen

Lösungsansatz 4 (Vorzugsvariante)

Südseite

Nordseite

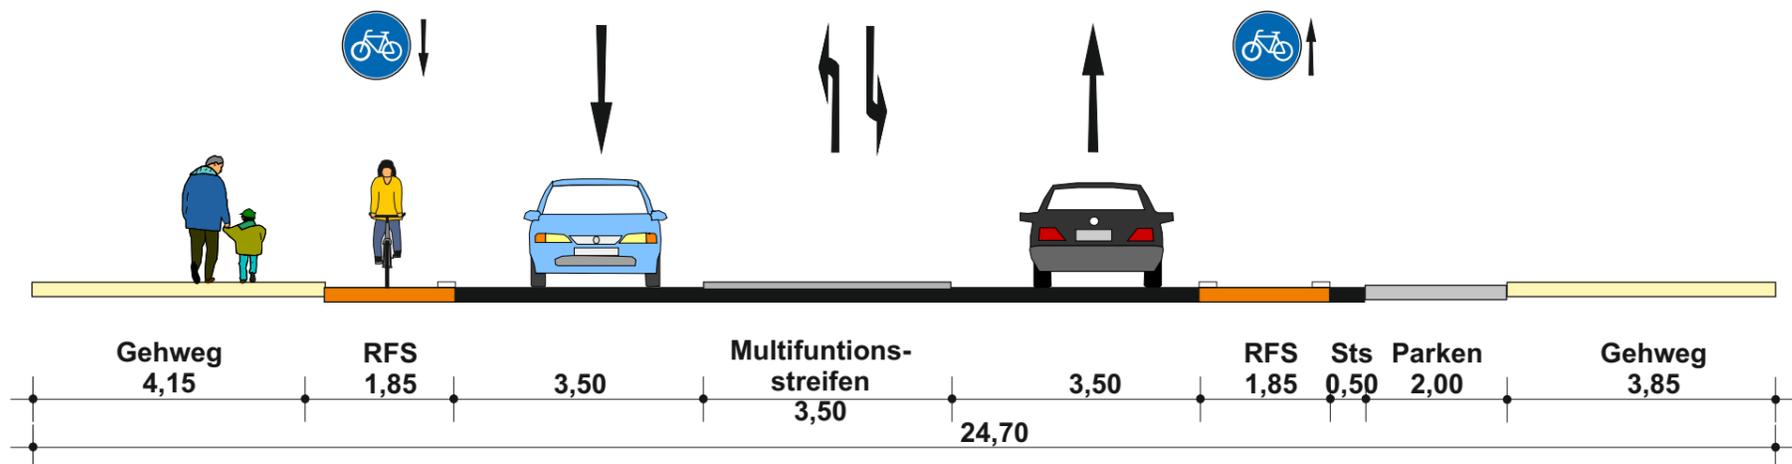

Multifunktionsstreifen vorsehen
Reduzierung der Fahrsreifen

Stadt Kassel
Radverkehrskonzept

Querschnitt Kohlenstraße zwischen
Bertha-von-Suttner-Str. und Wittrockstr.
Querschnitt B


Maßstab 1:100 (im Original A3)

Juni 2018




PGV-Alrutz GbR
Adelheidstraße 9b
30171 Hannover
Tel.: 0511 / 220601-80
info@pgv-alrutz.de
www.pgv-alrutz.de

Querschnitt C-C
Kohlenstraße
zwischen Bertha-von-Suttner-Straße und Wittrockstraße
Bestand

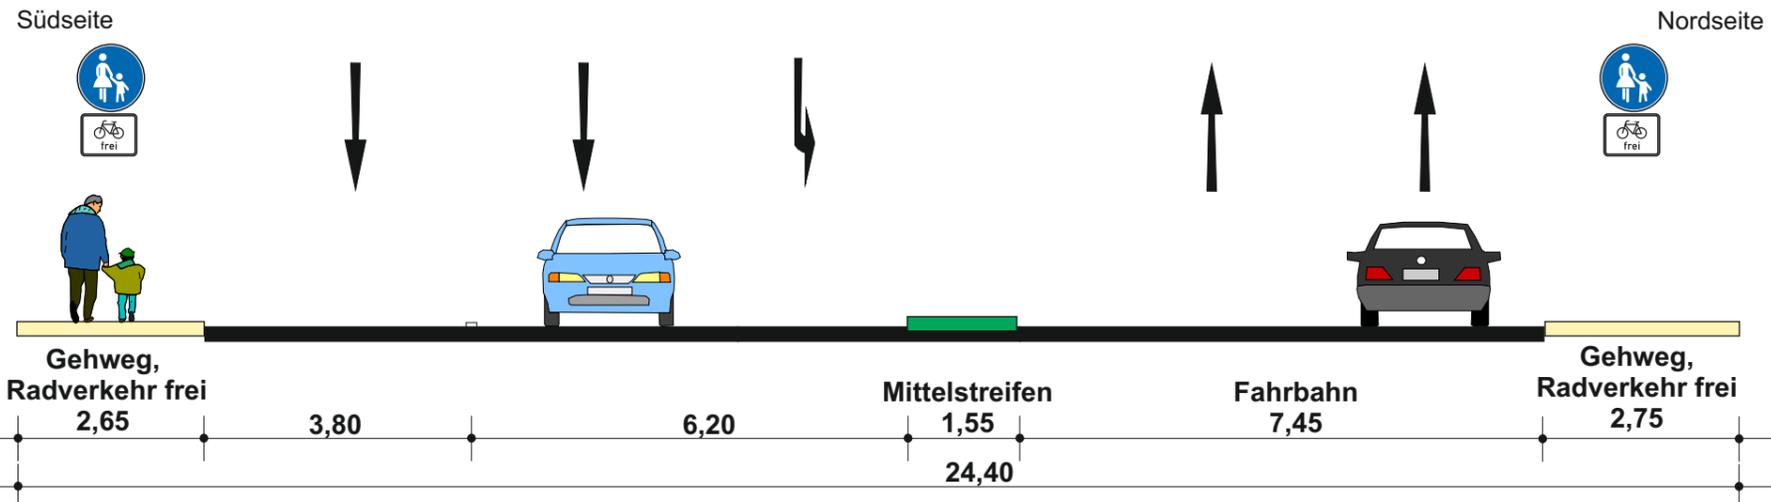


Lösungsansatz 1

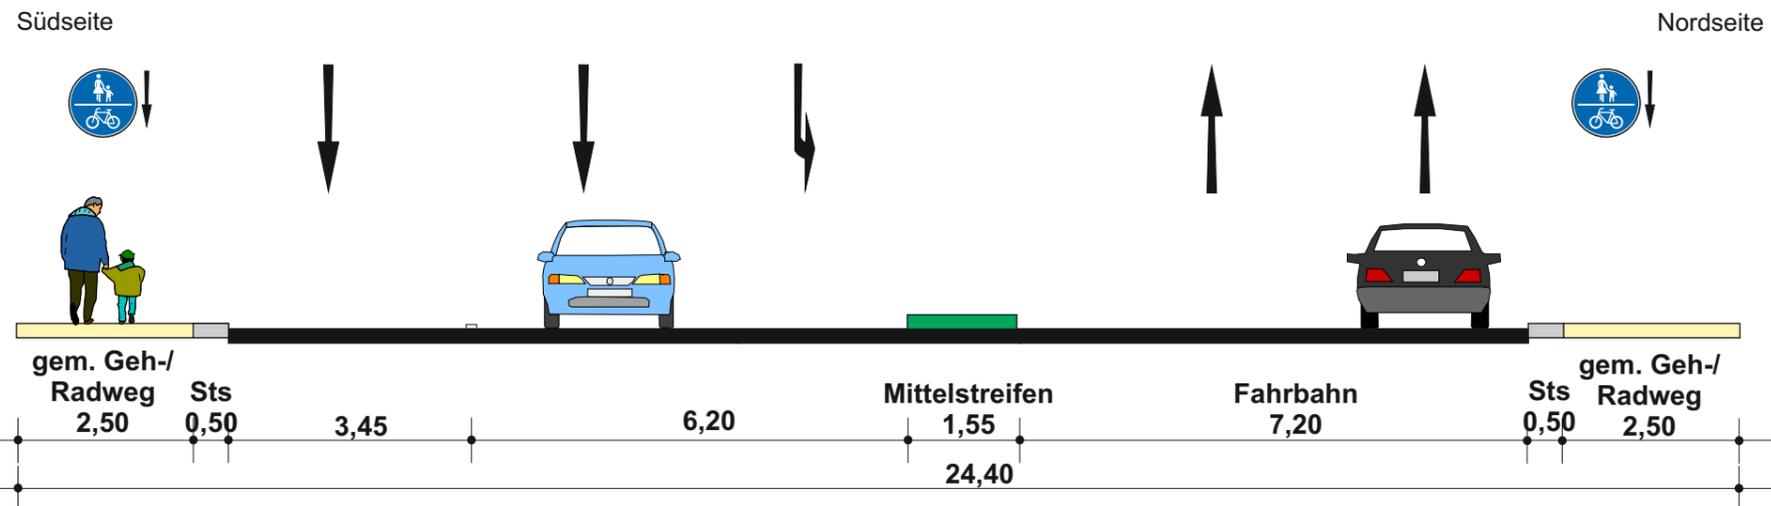

Ausweisen beidseitiger gem. Geh-/Radwege

Lösungsansatz 2

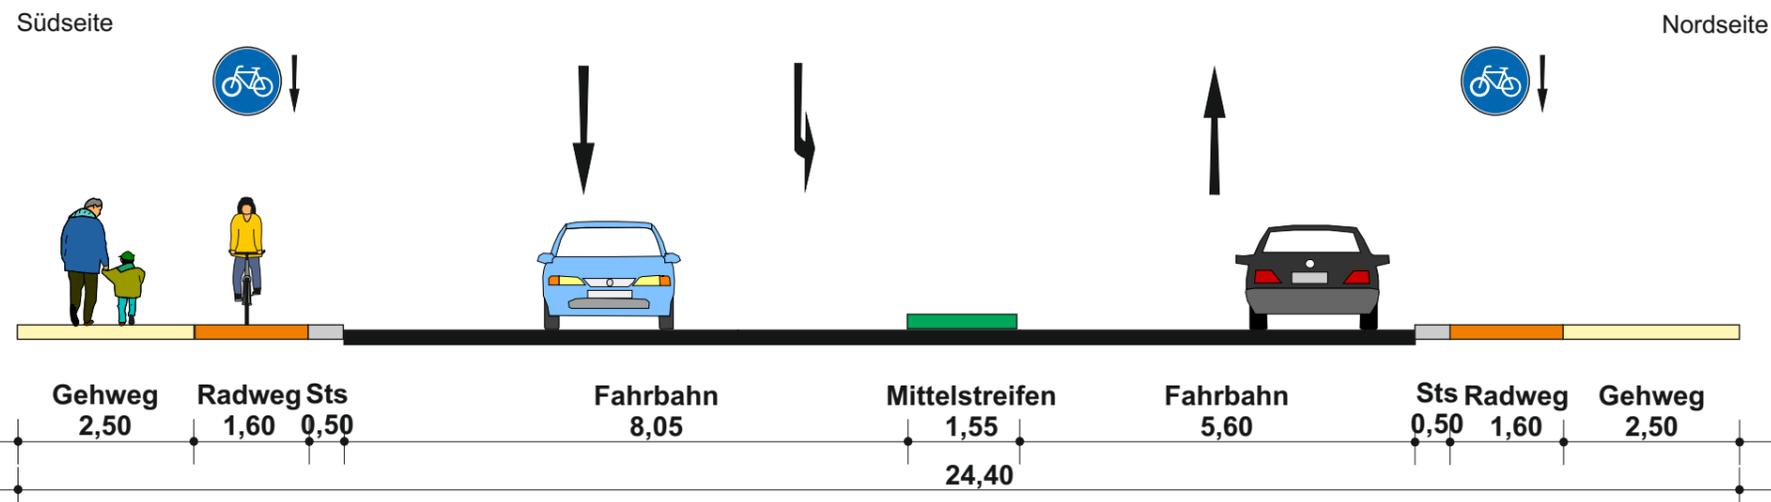

Anlage beidseitiger Radwege
Ausbau beidseitiger Seitenräume
Überbreite Fahrstreifen für beide Fahrrichtungen

Stadt Kassel
Radverkehrskonzept

Querschnitt Kohlenstraße zwischen
Bertha-von-Suttner-Str. und Wittrockstr.
Querschnitt C


Maßstab 1:100 (im Original A3)

Juni 2018




PGV-Alrutz GbR
Adelheidstraße 9b
30171 Hannover
Tel.: 0511 / 220601-80
info@pgv-alrutz.de
www.pgv-alrutz.de


Querschnitt C-C
Kohlenstraße
zwischen Bertha-von-Suttner-Straße und Wittrockstraße
Bestand

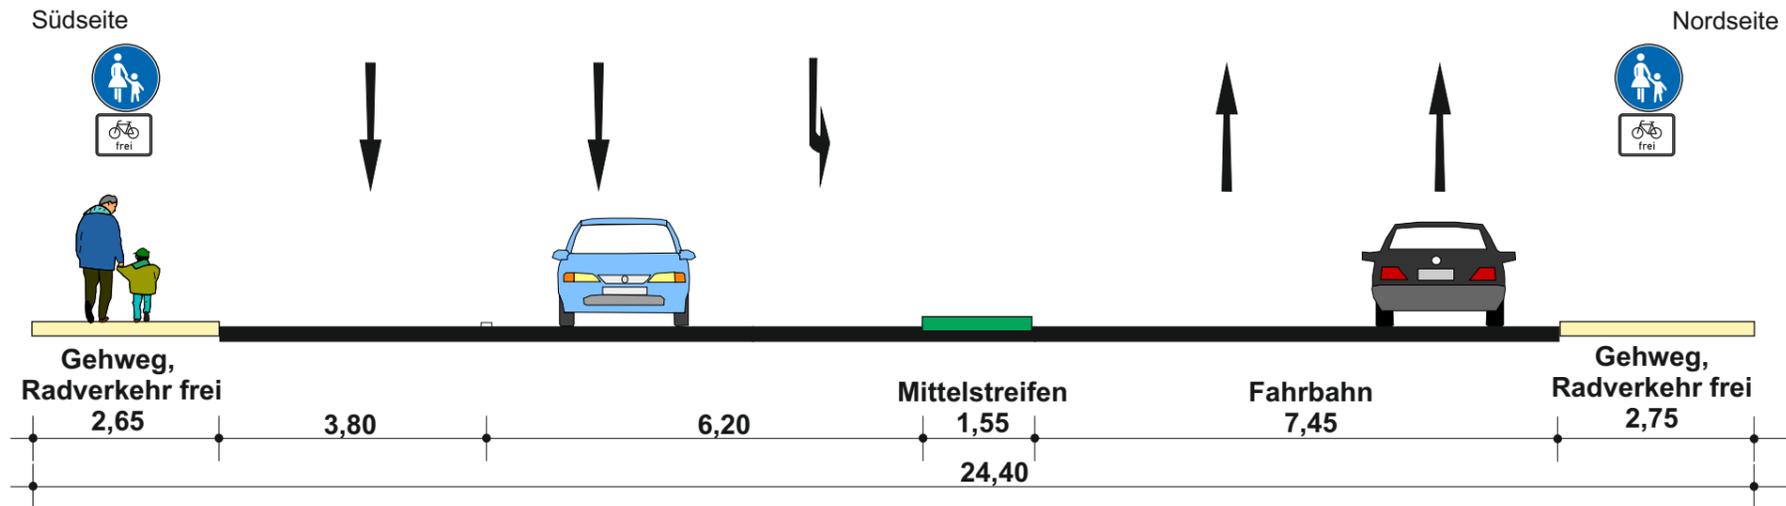

Lösungsansatz 3

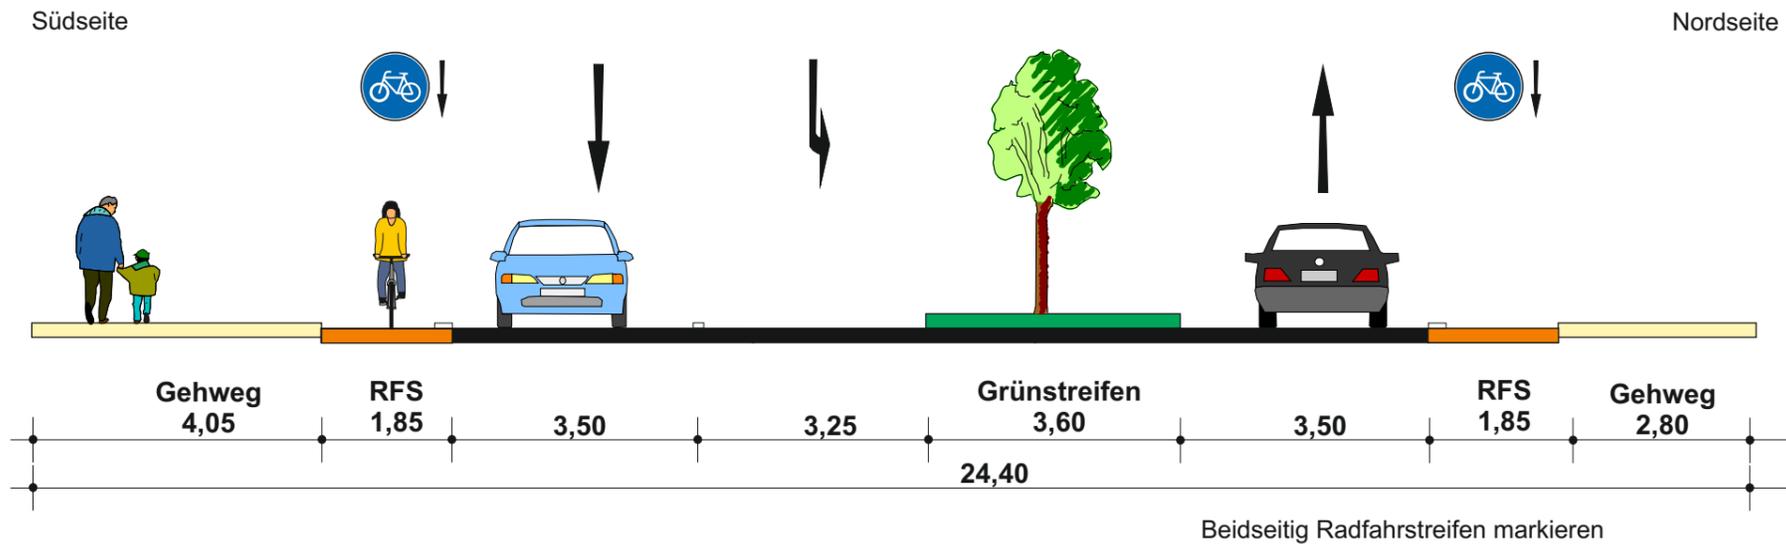

Lösungsansatz 4 (Vorzugsvariante)

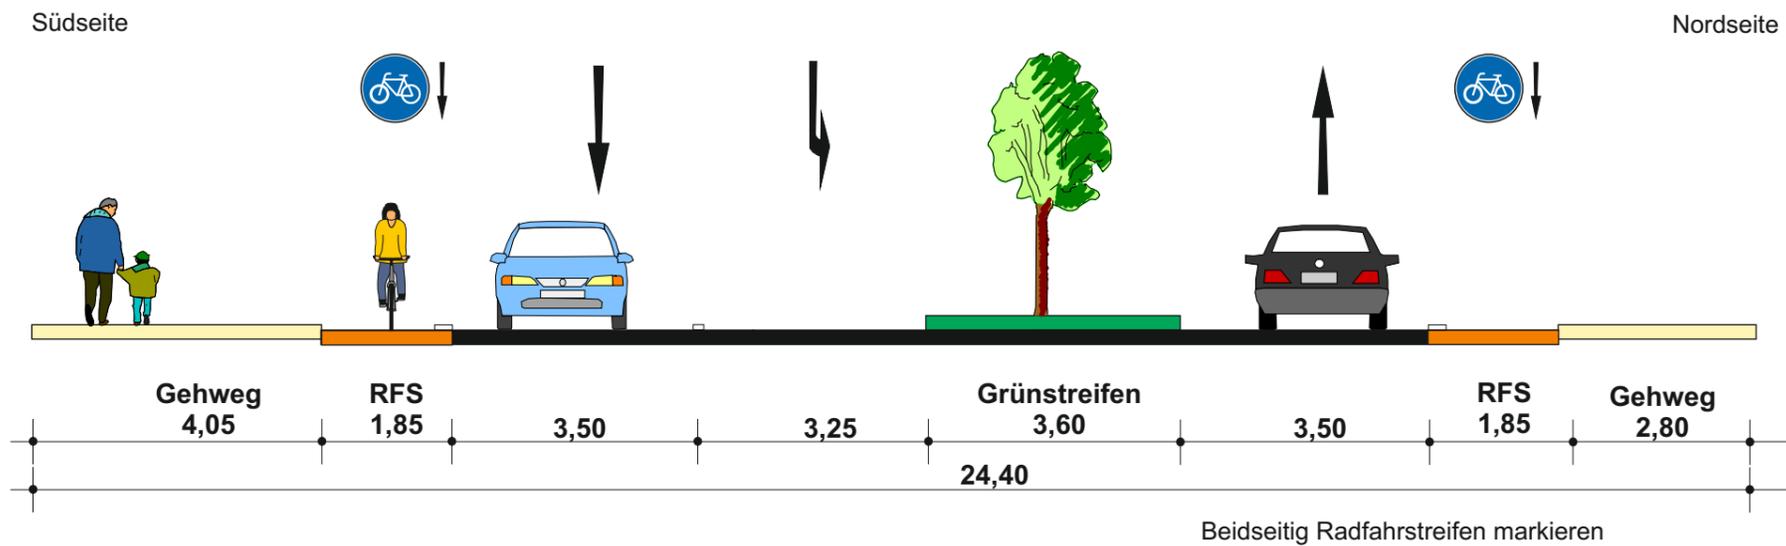

Stadt Kassel

Radverkehrskonzept

Querschnitt Kohlenstraße zwischen
Bertha-von-Suttner-Str. und Wittrockstr.
Querschnitt C

Maßstab 1:100 (im Original A3)

Juni 2018



PGV-Alrutz GbR
Adelheidstraße 9b
30171 Hannover
Tel.: 0511 / 220601-80
info@pgv-alrutz.de
www.pgv-alrutz.de