



Querschnitt A-A
Ludwig-Mond-Straße zwischen Frankfurter Straße und Heinrich-Heine-Straße
Bestand

DTV 2010: 27.500 bis 29.500 Kfz/Tag

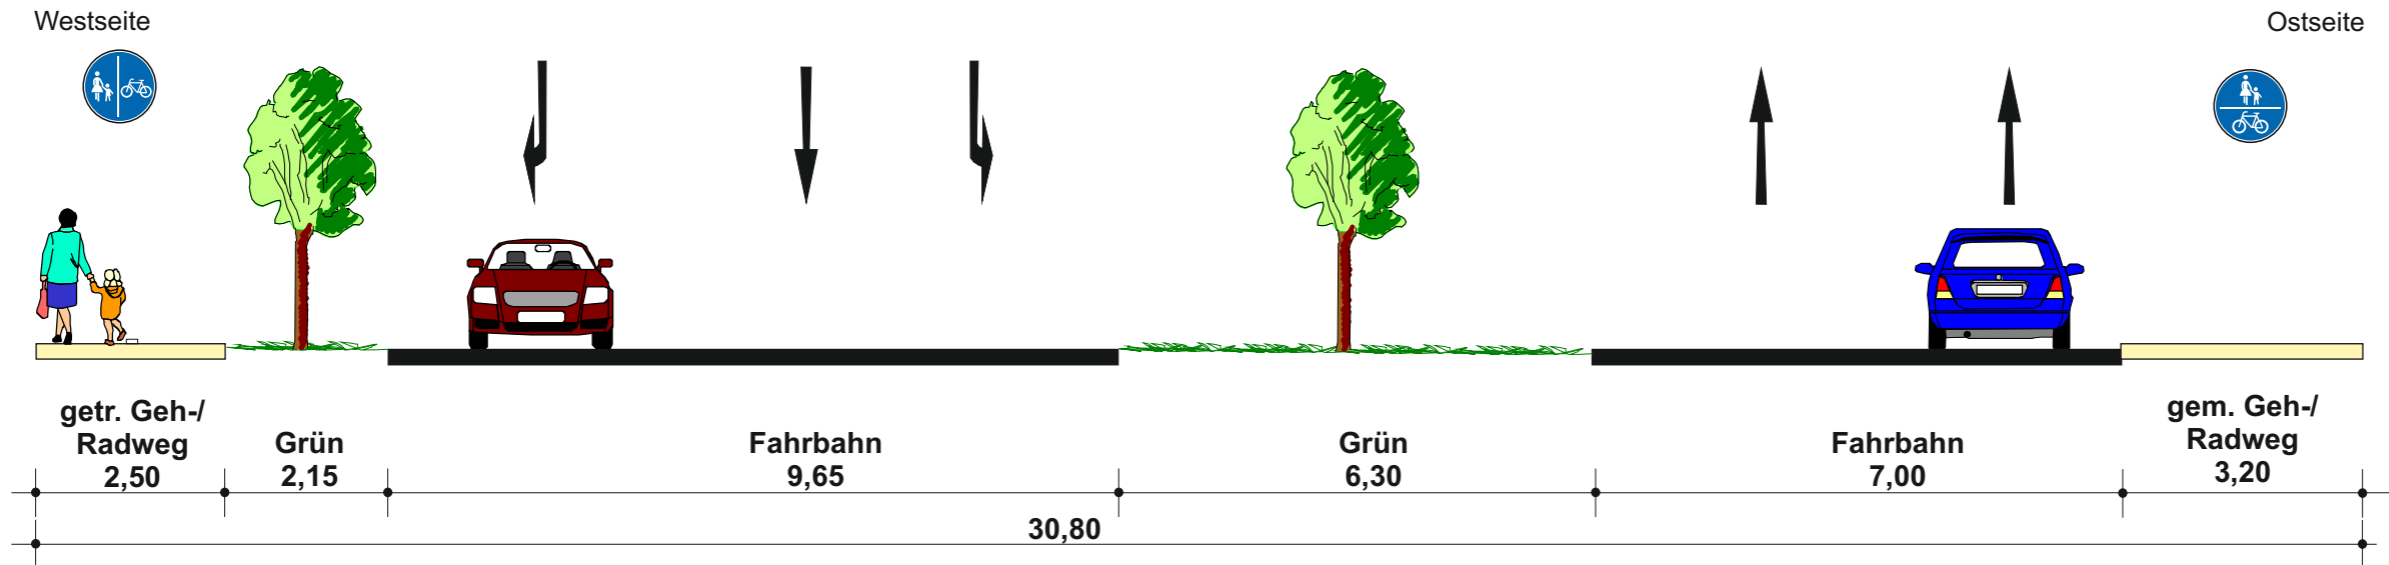

Lösungsansatz 1 (Vorzugsvariante)

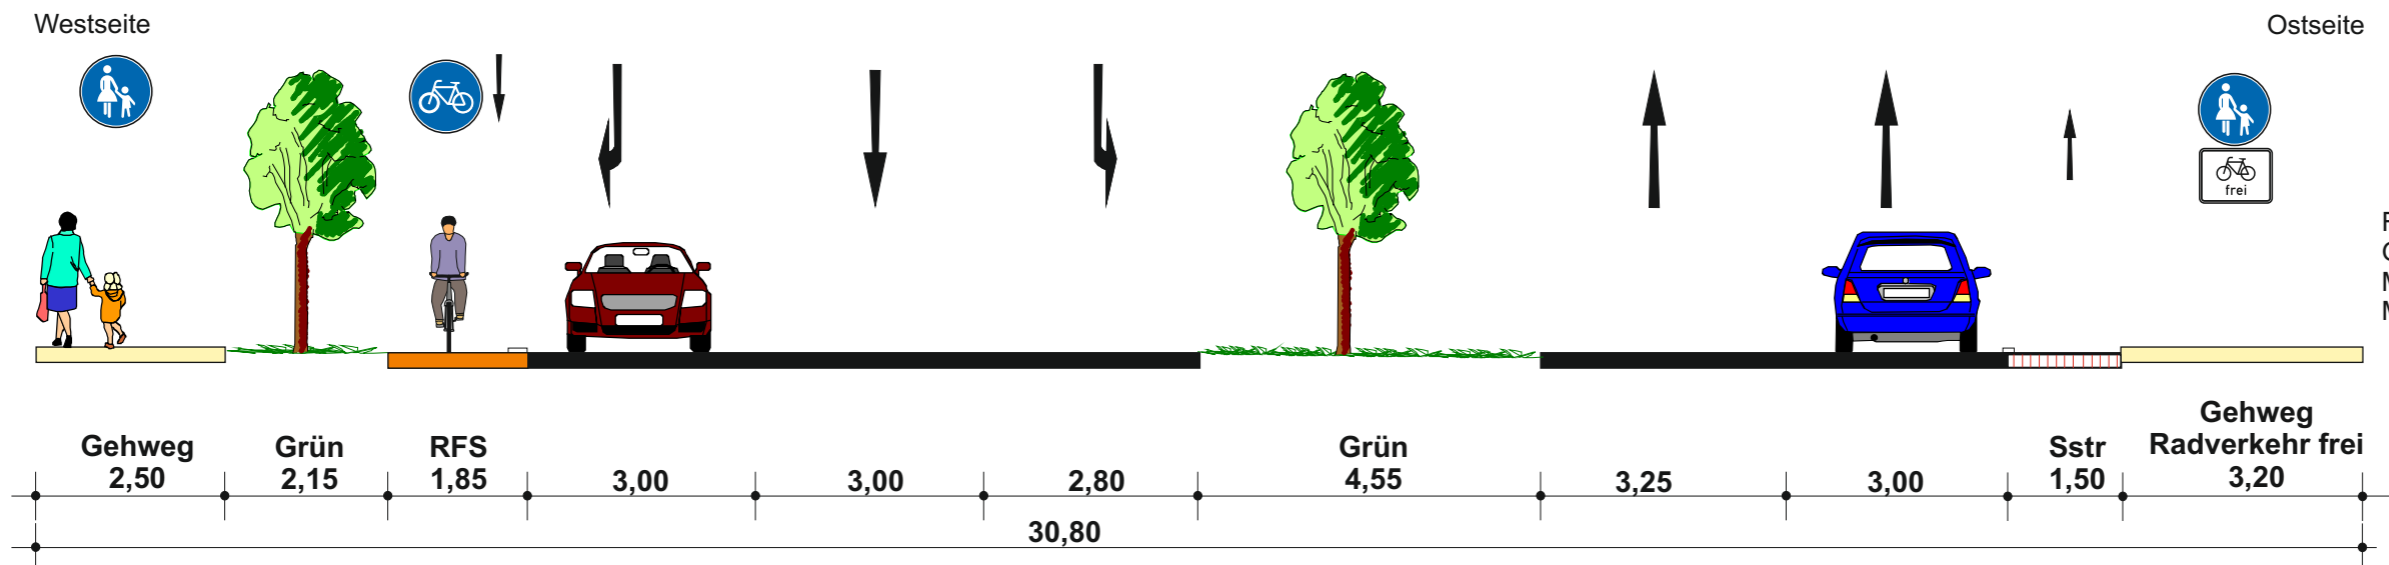

Fahrbahnen beidseitig in den Grünstreifen ausbauen
Markieren von Radfahrstreifen Westseite
Markieren von Schutzstreifen Ostseite

Stadt Kassel

Radverkehrskonzept

Querschnitt Ludwig-Mond-Straße zwischen Frankfurter Straße und Heinrich-Heine-Straße
Querschnitt A

Maßstab 1:100 (im Original A3)


August 2018




PGV-Alrutz GbR
Adelheidstraße 9b
30171 Hannover
Tel.: 0511 / 220601-80
info@pgv-alrutz.de
www.pgv-alrutz.de

DTV 2010: 27.500 bis 29.500 Kfz/Tag

Querschnitt A-A Ludwig-Mond-Straße zwischen Frankfurter Straße und Heinrich-Heine-Straße Bestand

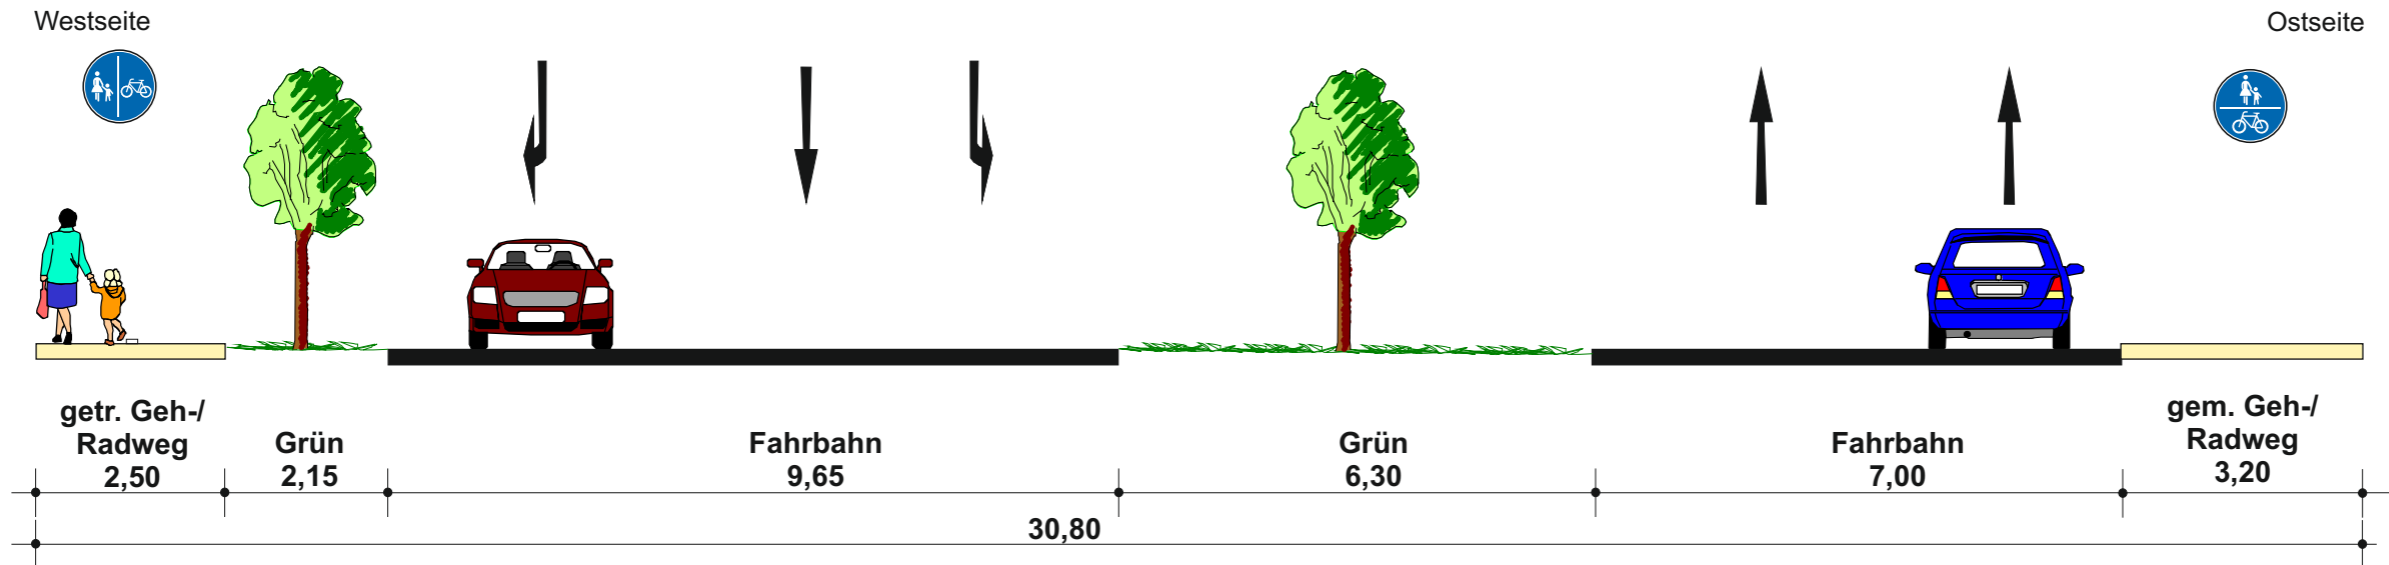

Lösungsansatz 2

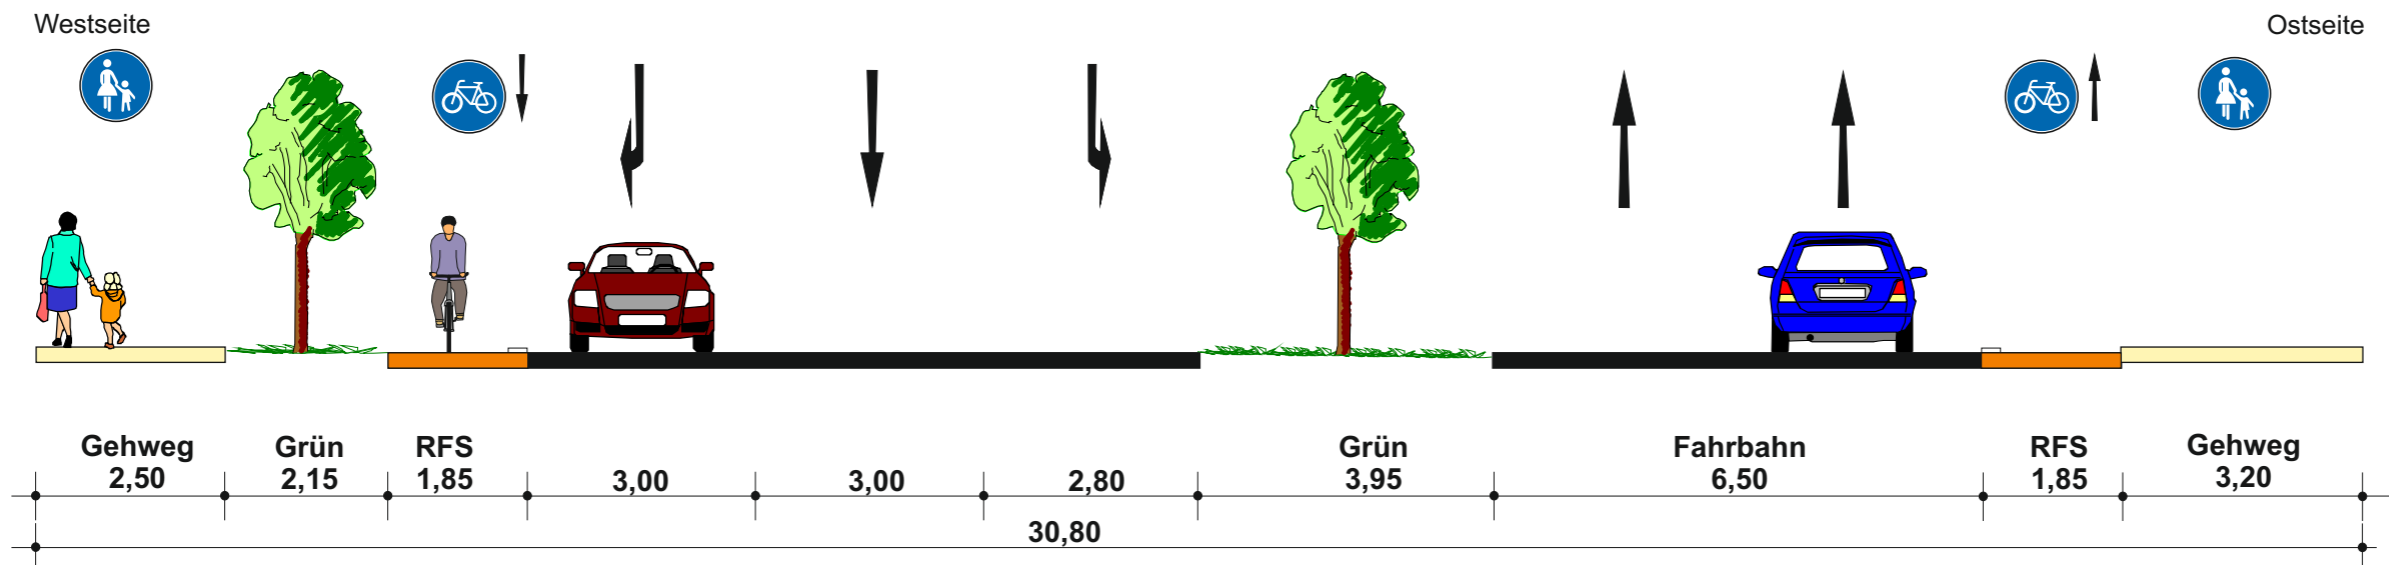

Fahrbahnen beidseitig in den Grünstreifen ausbauen
Markieren von Radfahrstreifen

Stadt Kassel

Radverkehrskonzept

Querschnitt Ludwig-Mond-Straße zwischen Frankfurter Straße und Heinrich-Heine-Straße
Querschnitt A

Maßstab 1:100 (im Original A3)


August 2018




PGV-Alrutz GbR
Adelheidstraße 9b
30171 Hannover
Tel.: 0511 / 220601-80
info@pgv-alrutz.de
www.pgv-alrutz.de

DTV 2010: 27.500 bis 29.500 Kfz/Tag

Querschnitt A-A Ludwig-Mond-Straße zwischen Frankfurter Straße und Heinrich-Heine-Straße Bestand

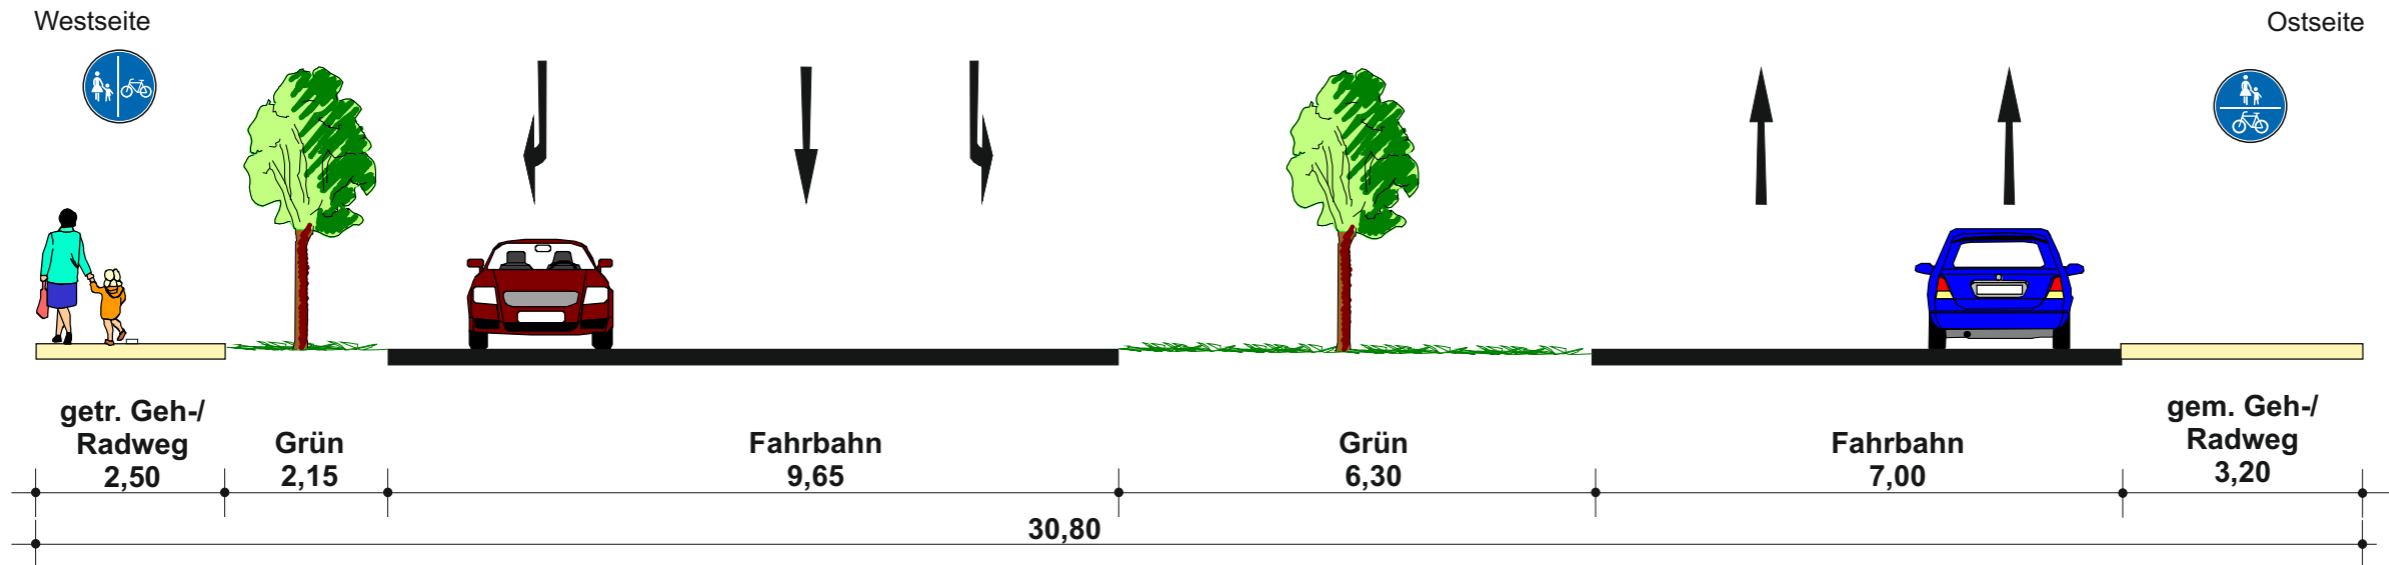

Lösungsansatz 3

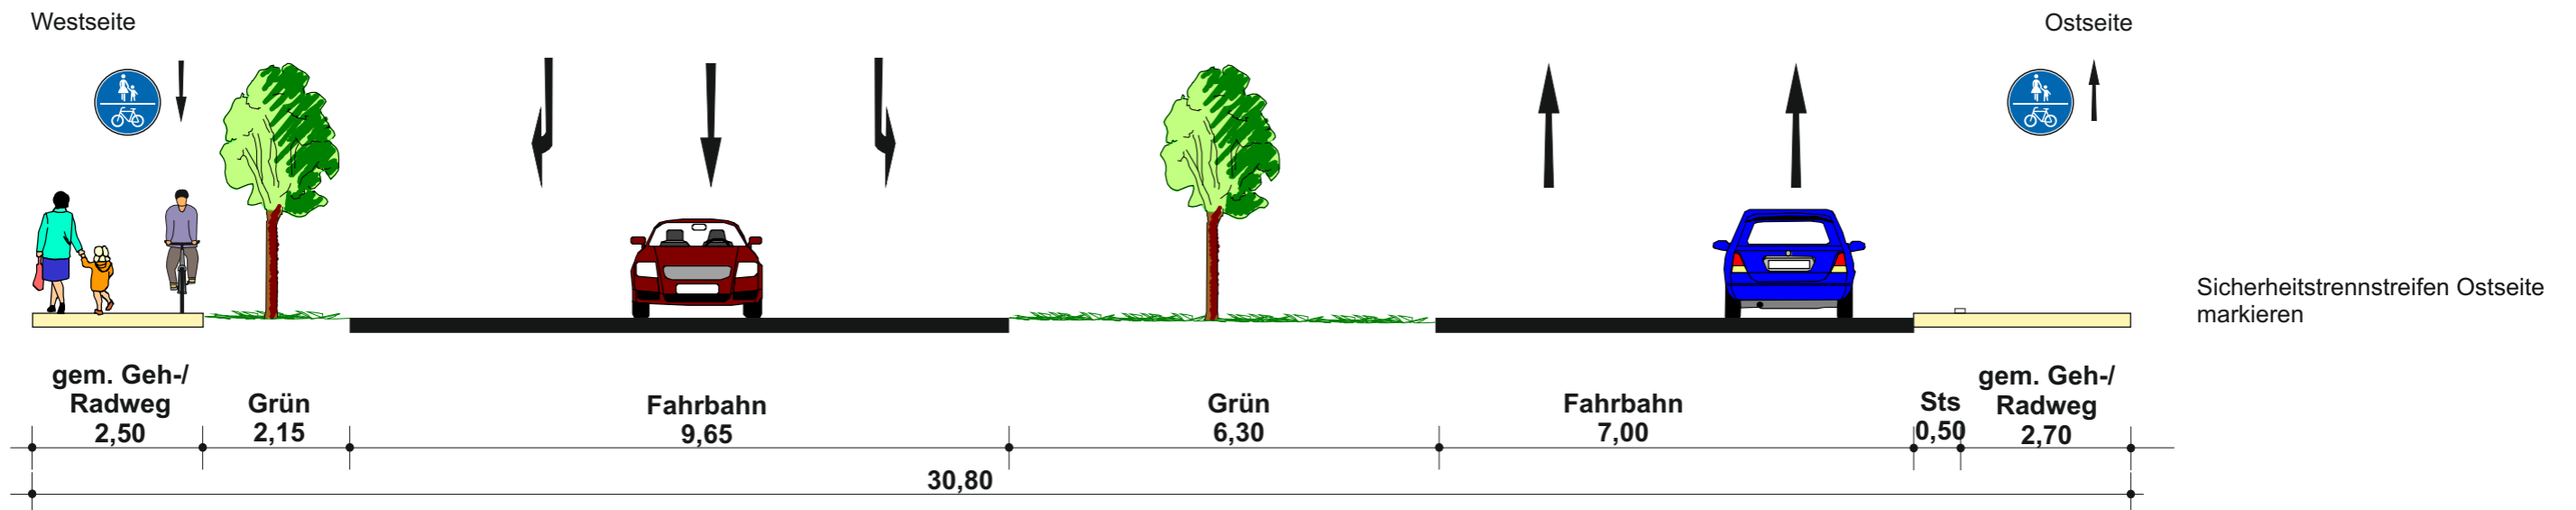

Stadt Kassel

Radverkehrskonzept

Querschnitt Ludwig-Mond-Straße zwischen
Frankfurter Straße und Heinrich-Heine-Straße
Querschnitt A

Maßstab 1:100 (im Original A3)


August 2018




PGV-Alrutz GbR
Adelheidstraße 9b
30171 Hannover
Tel.: 0511 / 220601-80
info@pgv-alrutz.de
www.pgv-alrutz.de

Querschnitt B-B
Ludwig-Mond-Straße
zwischen Frankfurter Straße und Heinrich-Heine-Straße
Bestand

DTV 2010: 27.500 bis 29.500 Kfz/Tag

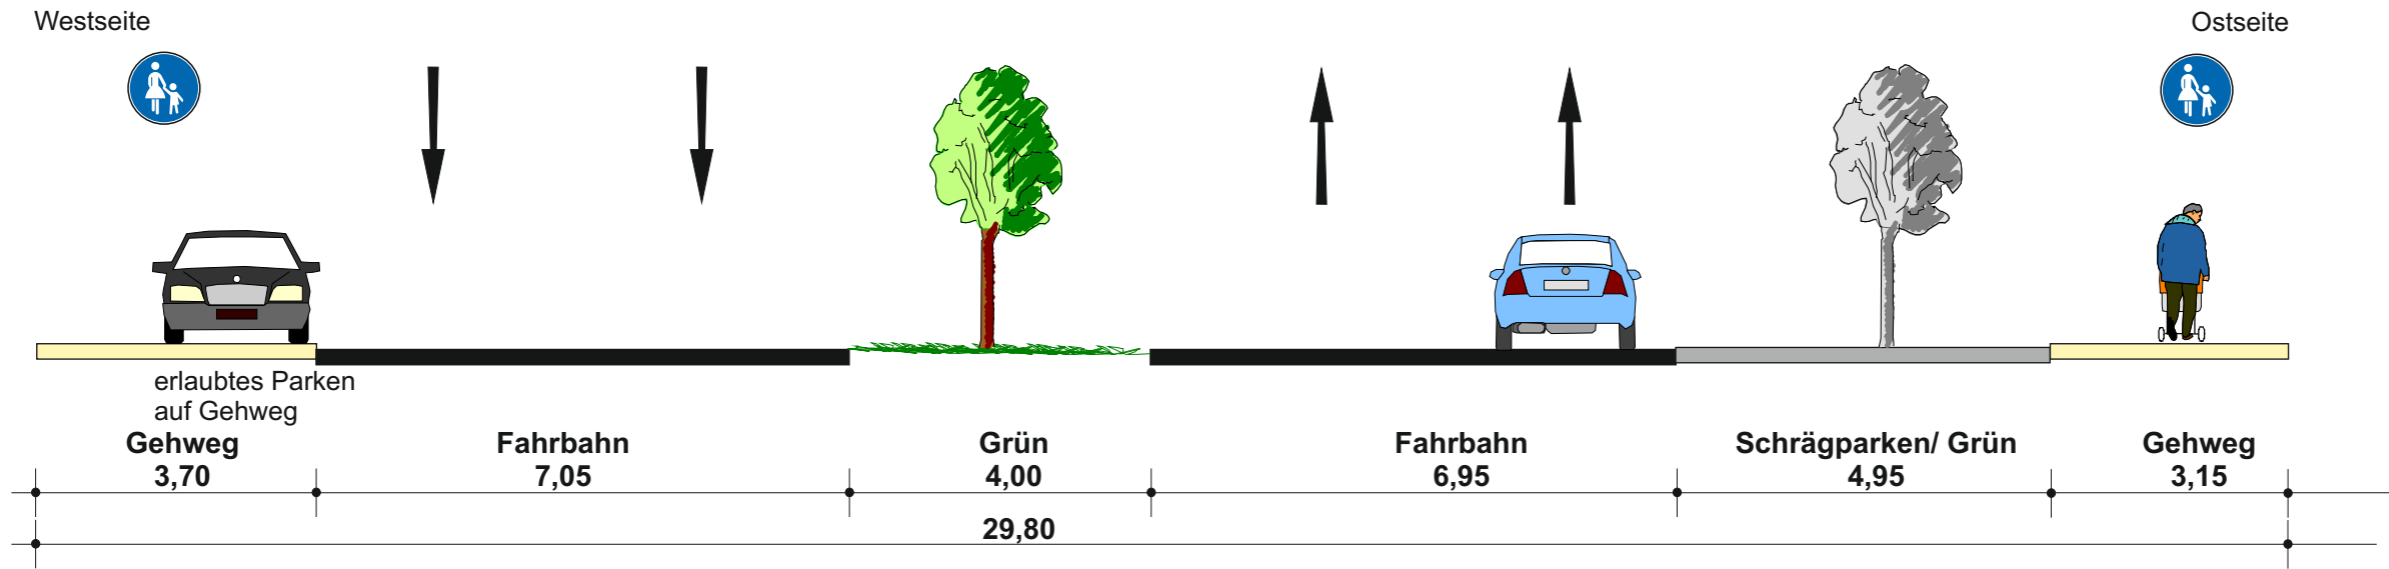

Lösungsansatz 1 (Vorzugsvariante)

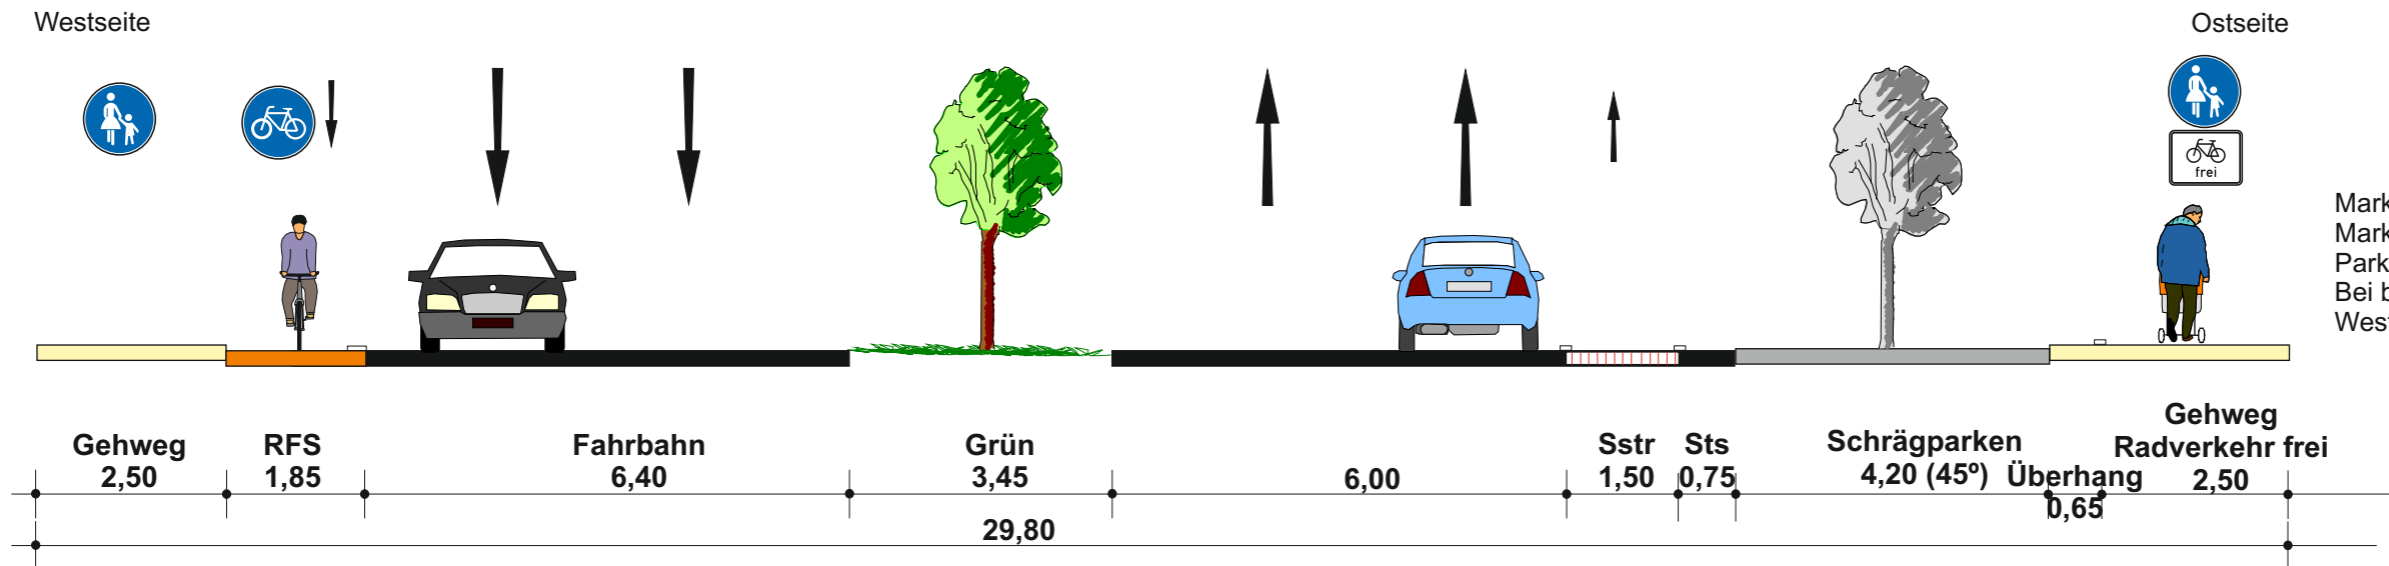

Markieren von Radfahrstreifen Westseite
Markieren von Schutzstreifen Ostseite
Parken auf Westseite entfällt
Bei beibehalten Gehwegbreite auf Westseite, Ausbau Fahrbahn in Grün nötig

Stadt Kassel

Radverkehrskonzept

Querschnitt Ludwig-Mond-Straße zwischen Frankfurter Straße und Heinrich-Heine-Straße
Querschnitt B

Maßstab 1:100 (im Original A3)


August 2018




PGV-Alrutz GbR
Adelheidstraße 9b
30171 Hannover
Tel.: 0511 / 220601-80
info@pgv-alrutz.de
www.pgv-alrutz.de

Querschnitt B-B
Ludwig-Mond-Straße
zwischen Frankfurter Straße und Heinrich-Heine-Straße
Bestand

DTV 2010: 27.500 bis 29.500 Kfz/Tag

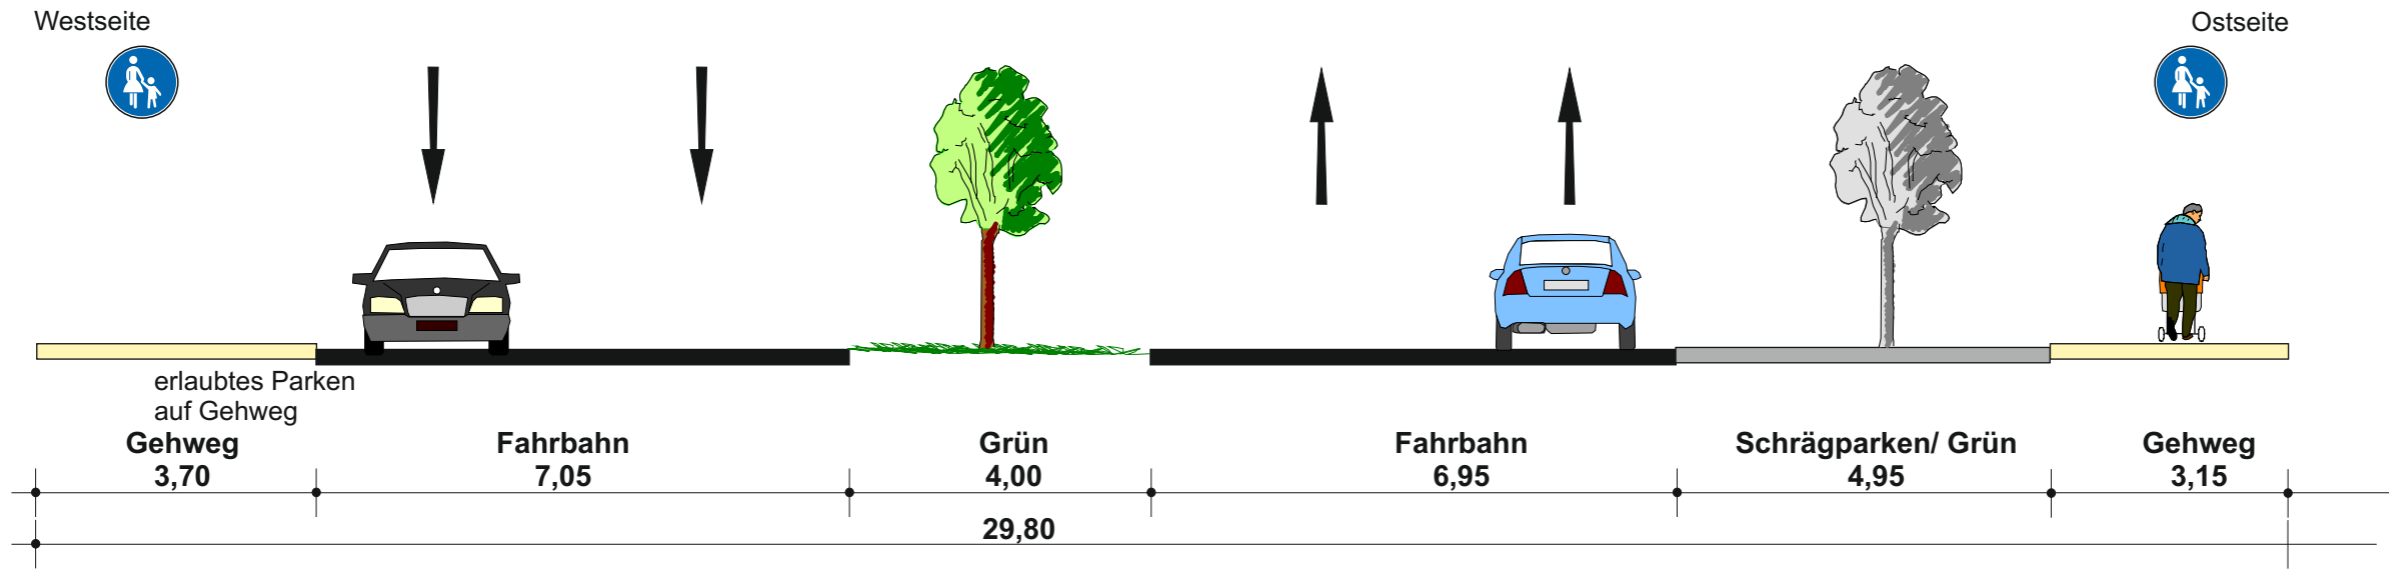

Lösungsansatz 2

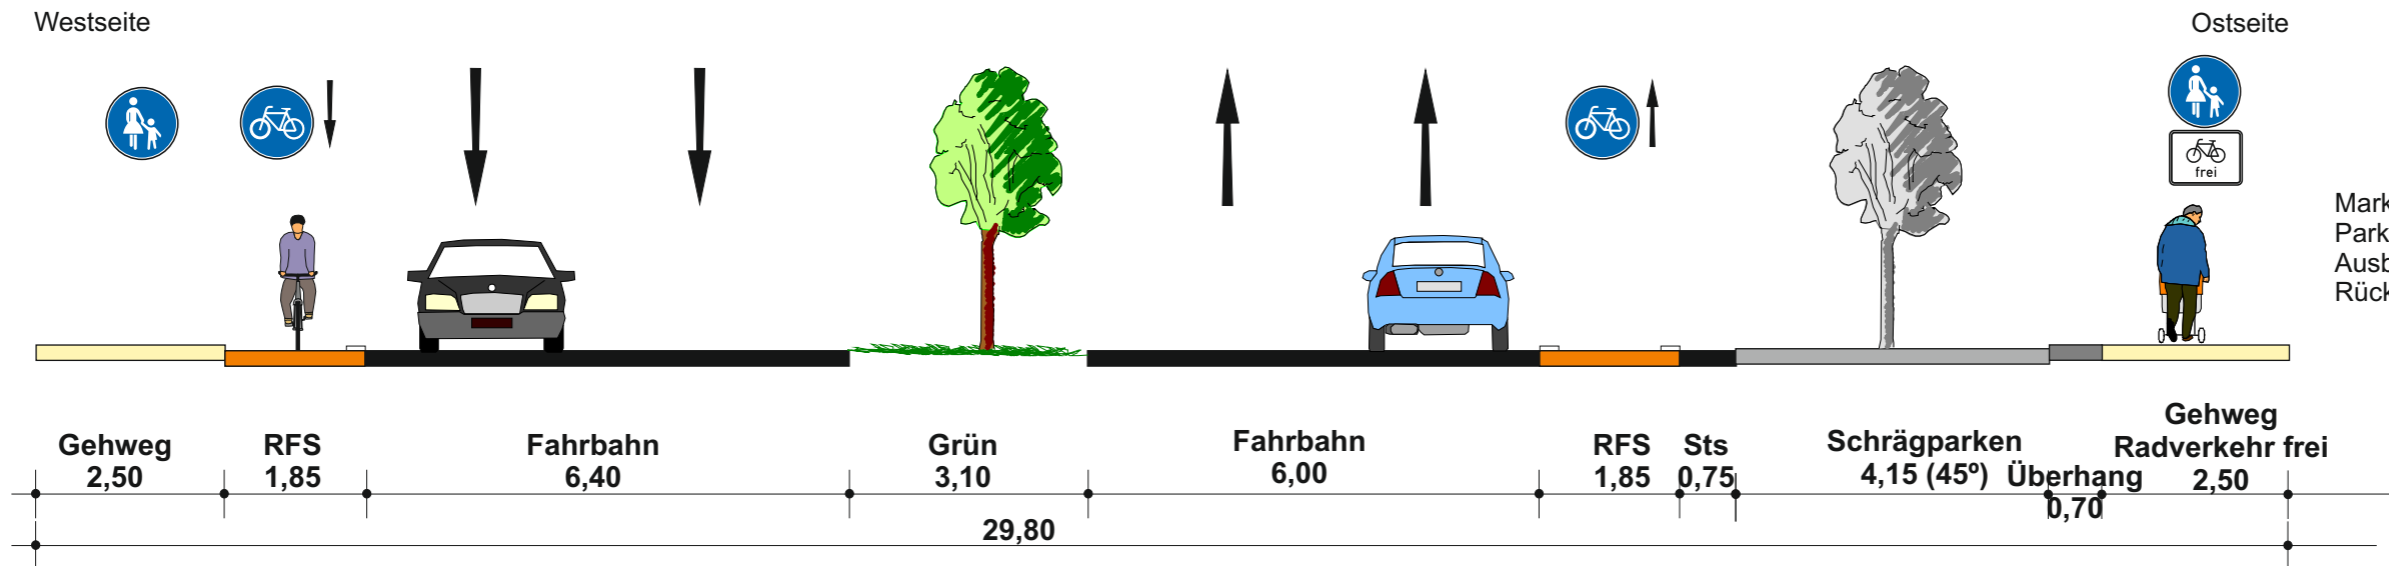

Stadt Kassel

Radverkehrskonzept

Querschnitt Ludwig-Mond-Straße zwischen
Frankfurter Straße und Heinrich-Heine-Straße
Querschnitt B

Maßstab 1:100 (im Original A3)


August 2018




PGV-Alrutz GbR
Adelheidstraße 9b
30171 Hannover
Tel.: 0511 / 220601-80
info@pgv-alrutz.de
www.pgv-alrutz.de

Querschnitt B-B
Ludwig-Mond-Straße
zwischen Frankfurter Straße und Heinrich-Heine-Straße
Bestand

DTV 2010: 27.500 bis 29.500 Kfz/Tag

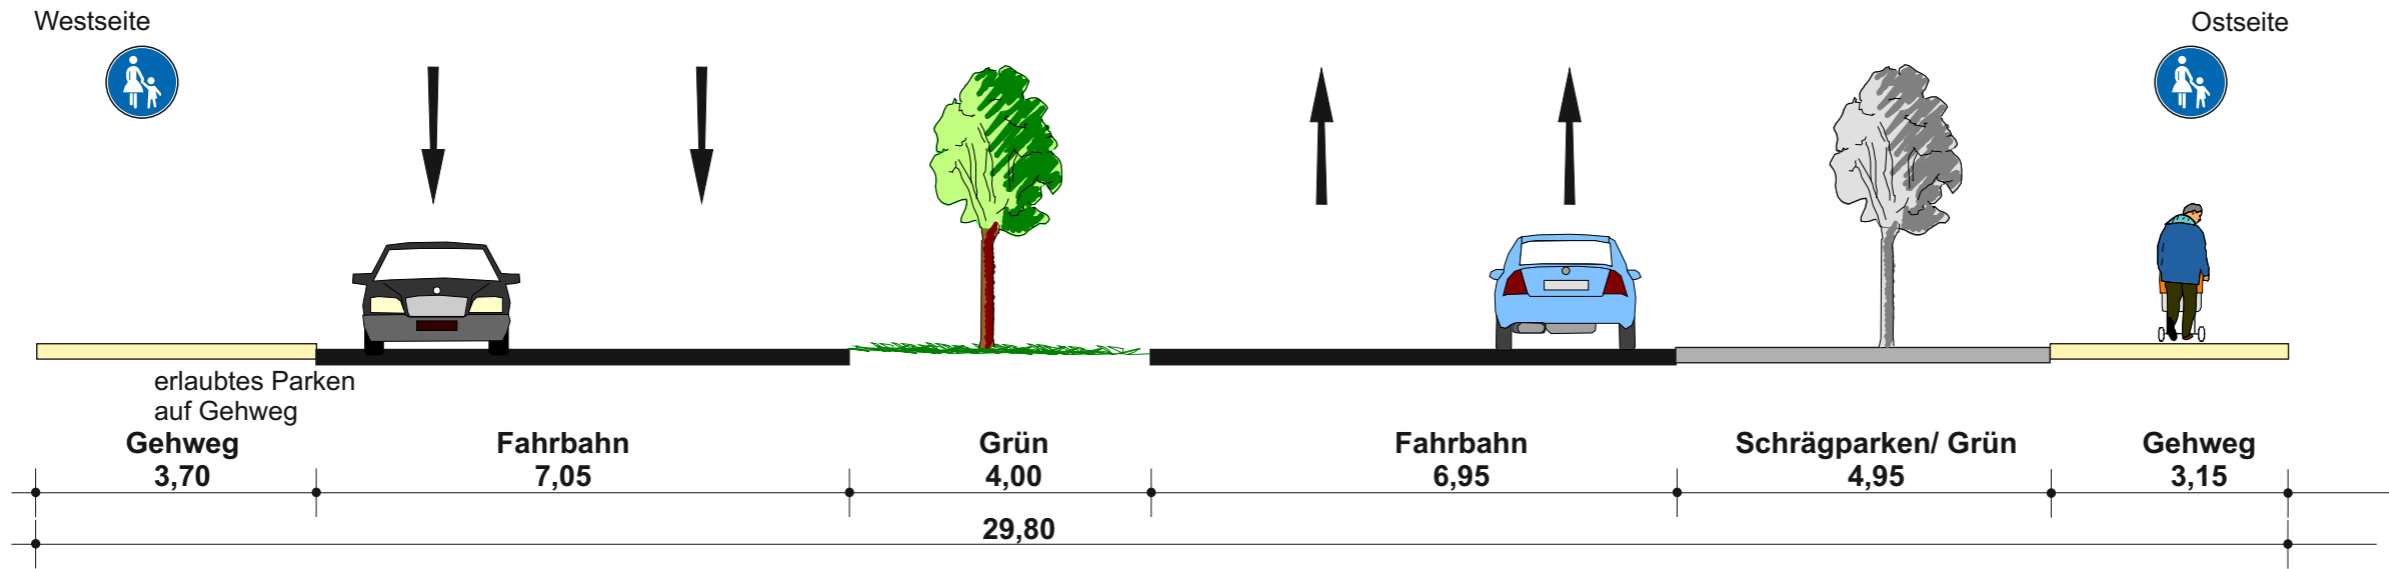

Lösungsansatz 3

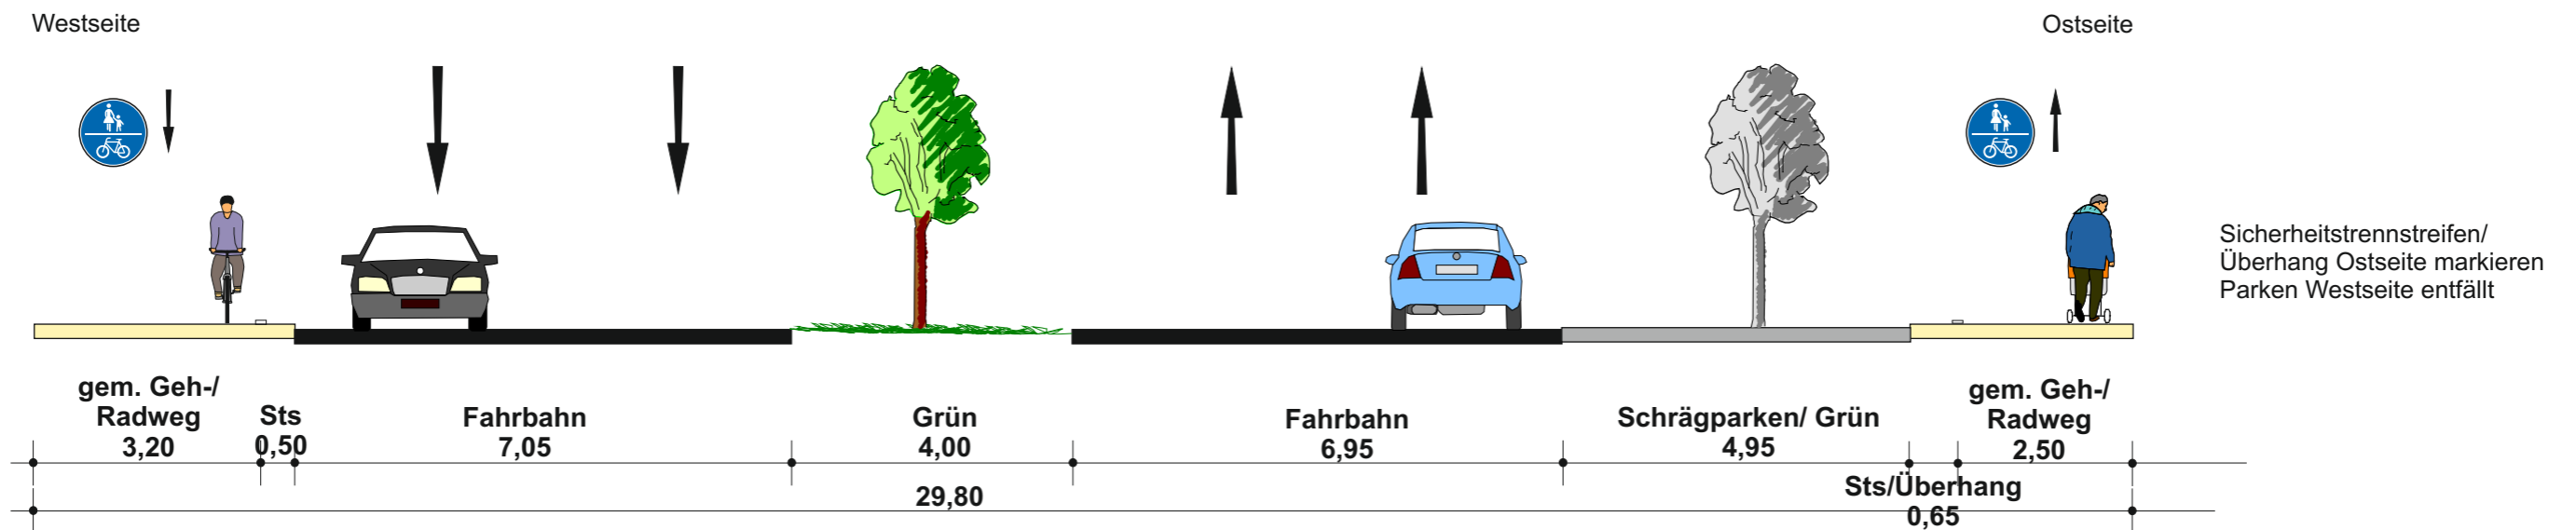


Stadt Kassel
Radverkehrskonzept
Querschnitt Ludwig-Mond-Straße zwischen
Frankfurter Straße und Heinrich-Heine-Straße
Querschnitt B
Maßstab 1:100 (im Original A3) August 2018




PGV-Alrutz GbR
Adelheidstraße 9b
30171 Hannover
Tel.: 0511 / 220601-80
info@pgv-alrutz.de
www.pgv-alrutz.de

Querschnitt C-C
Ludwig-Mond-Straße
zwischen Frankfurter Straße und Heinrich-Heine-Straße
Bestand

DTV 2010: 27.500 bis 29.500 Kfz/Tag

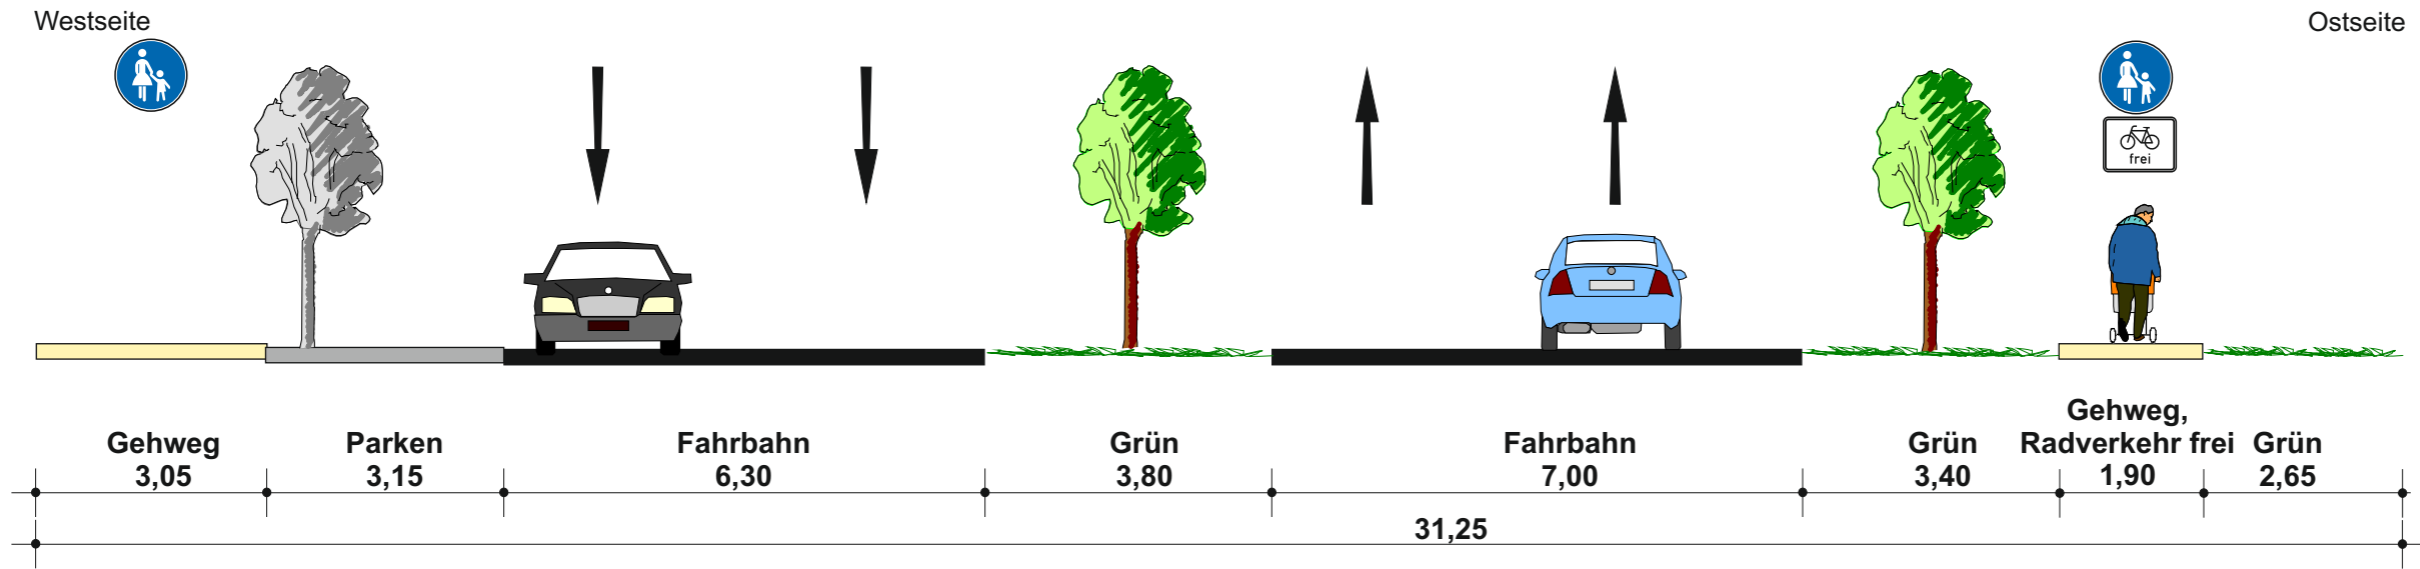

Lösungsansatz 1 (Vorzugsvariante)

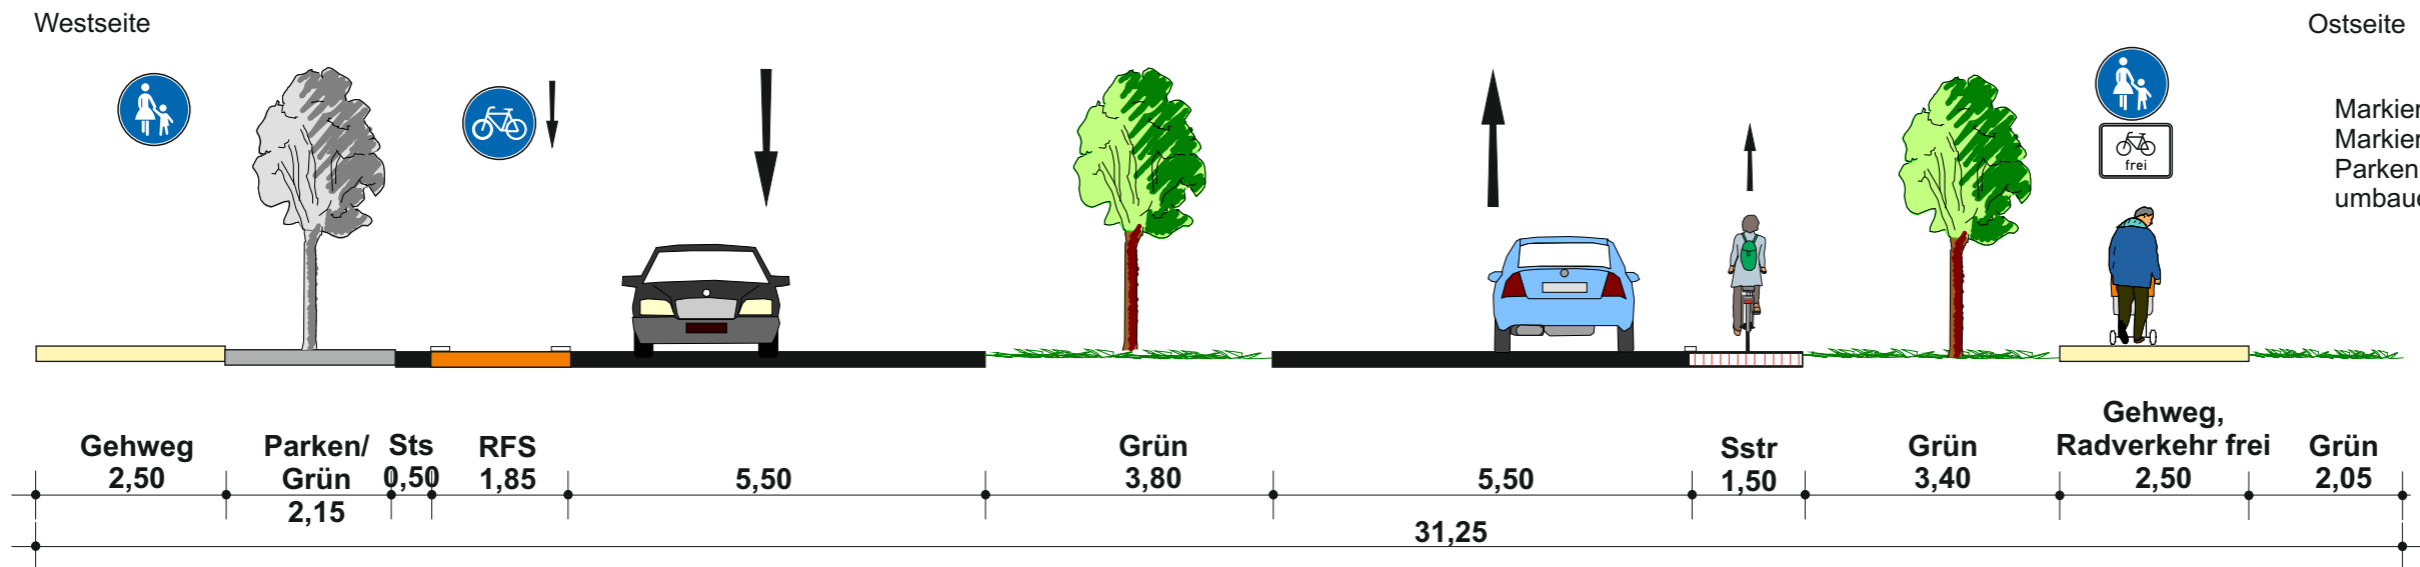


Stadt Kassel
Radverkehrskonzept
Querschnitt Ludwig-Mond-Straße zwischen Frankfurter Straße und Heinrich-Heine-Straße
Querschnitt C
Maßstab 1:100 (im Original A3) August 2018




PGV-Alrutz GbR
Adelheidstraße 9b
30171 Hannover
Tel.: 0511 / 220601-80
info@pgv-alrutz.de
www.pgv-alrutz.de

Querschnitt C-C
Ludwig-Mond-Straße
zwischen Frankfurter Straße und Heinrich-Heine-Straße
Bestand

DTV 2010: 27.500 bis 29.500 Kfz/Tag

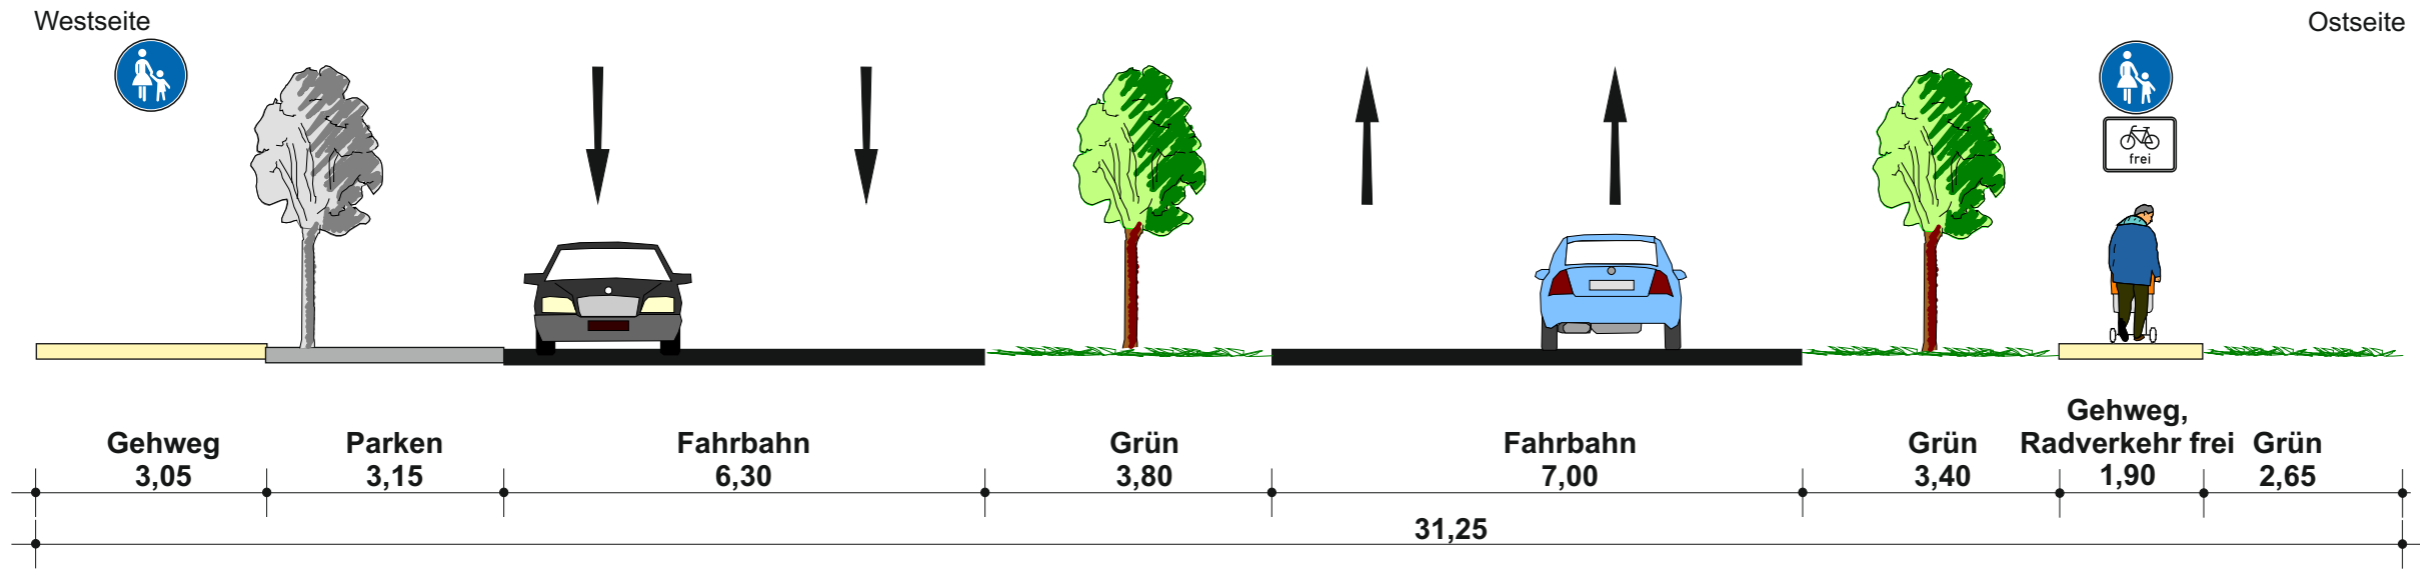

Lösungsansatz 2

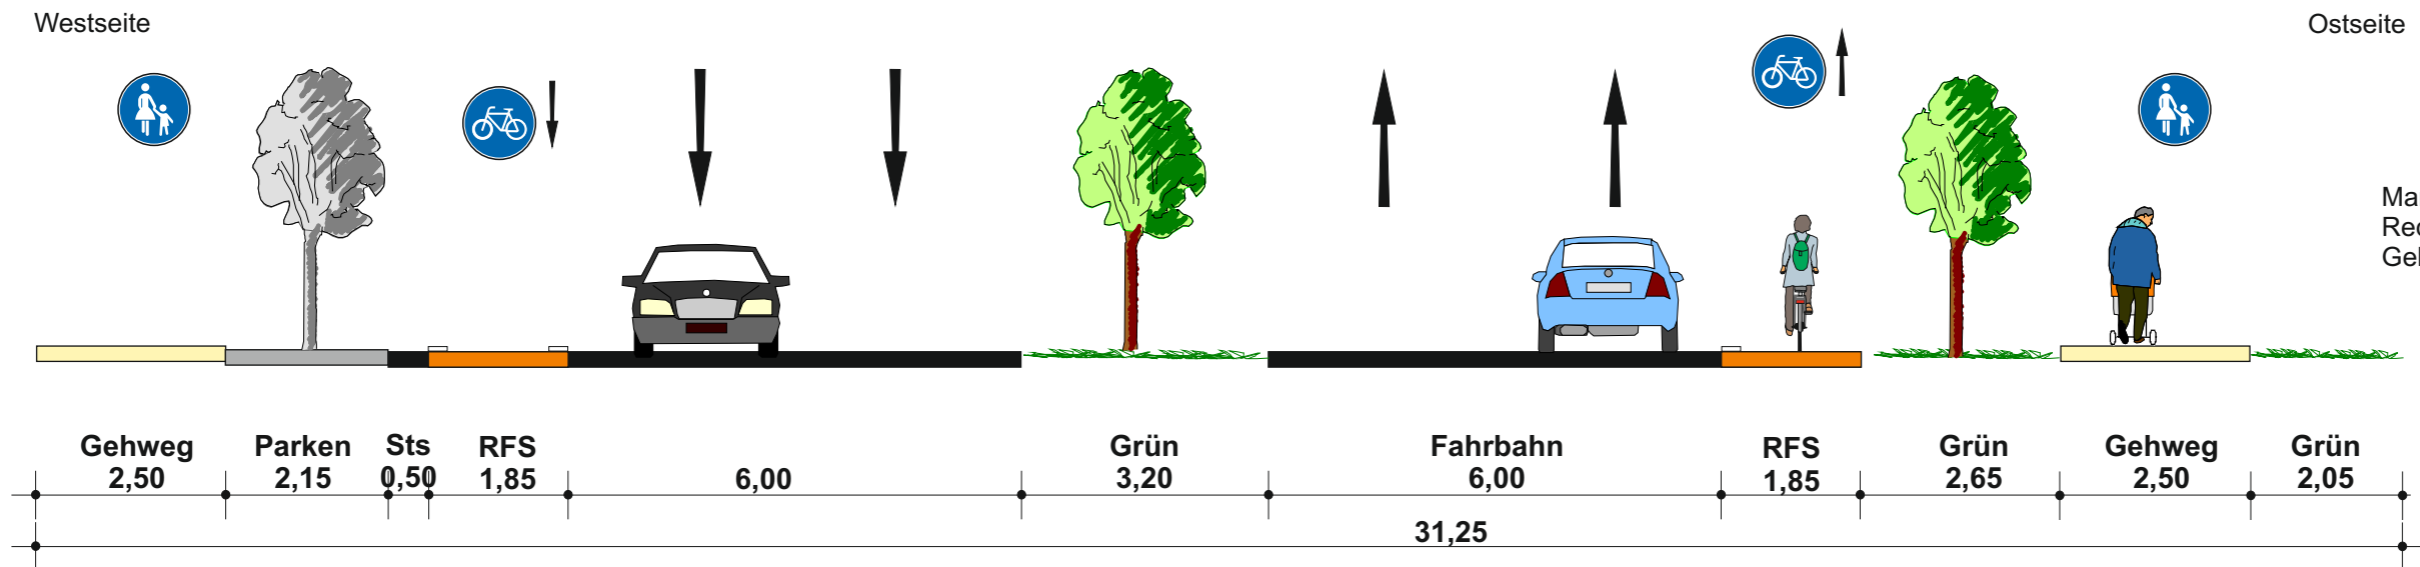


Stadt Kassel
Radverkehrskonzept
Querschnitt Ludwig-Mond-Straße zwischen
Frankfurter Straße und Heinrich-Heine-Straße
Querschnitt C
Maßstab 1:100 (im Original A3) August 2018

Querschnitt C-C
Ludwig-Mond-Straße
zwischen Frankfurter Straße und Heinrich-Heine-Straße
Bestand

DTV 2010: 27.500 bis 29.500 Kfz/Tag

Westseite


Ostseite

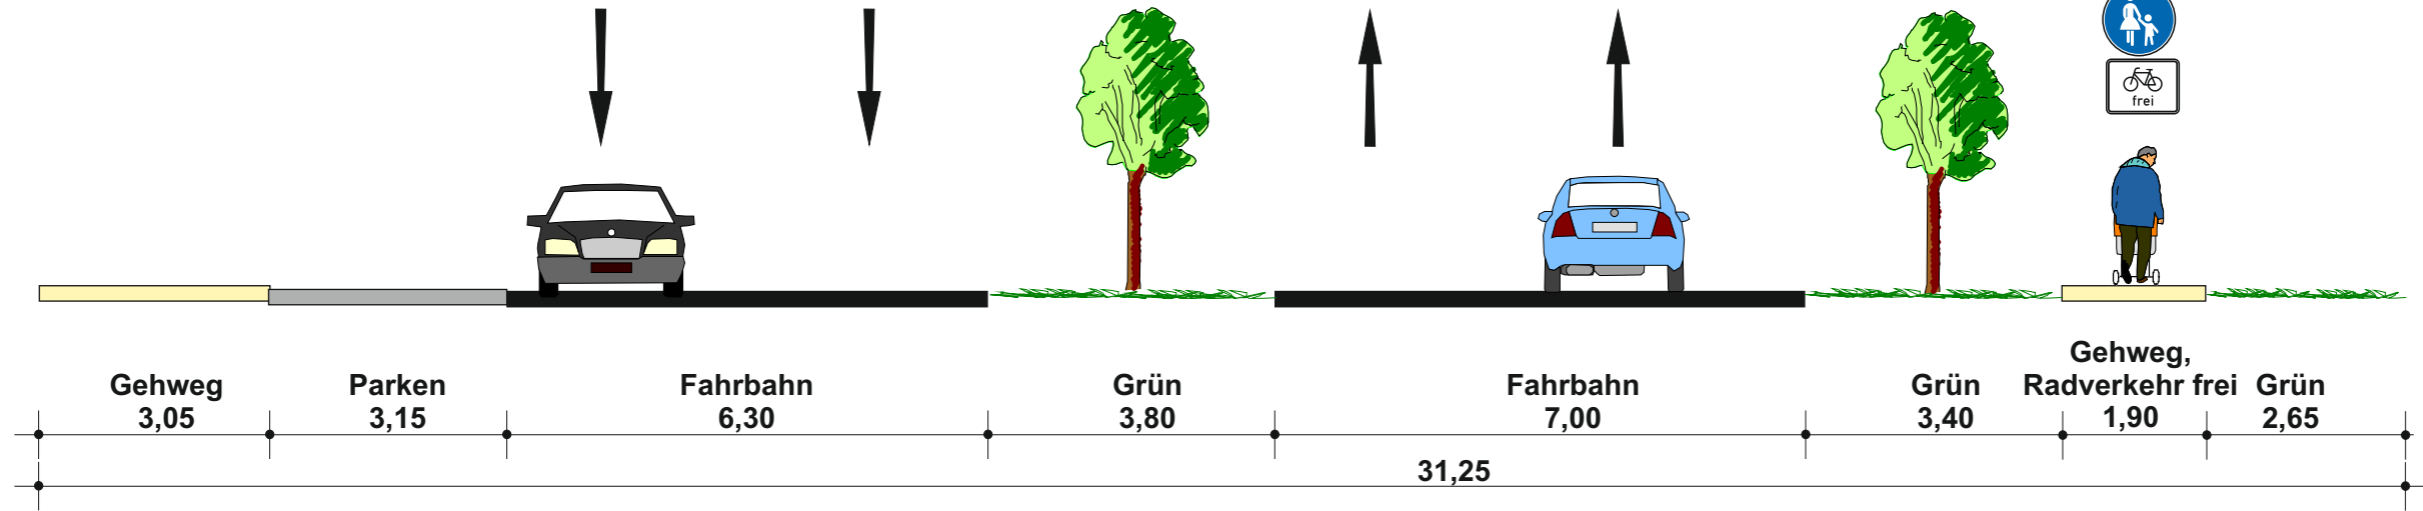

Lösungsansatz 3

Westseite

Ostseite

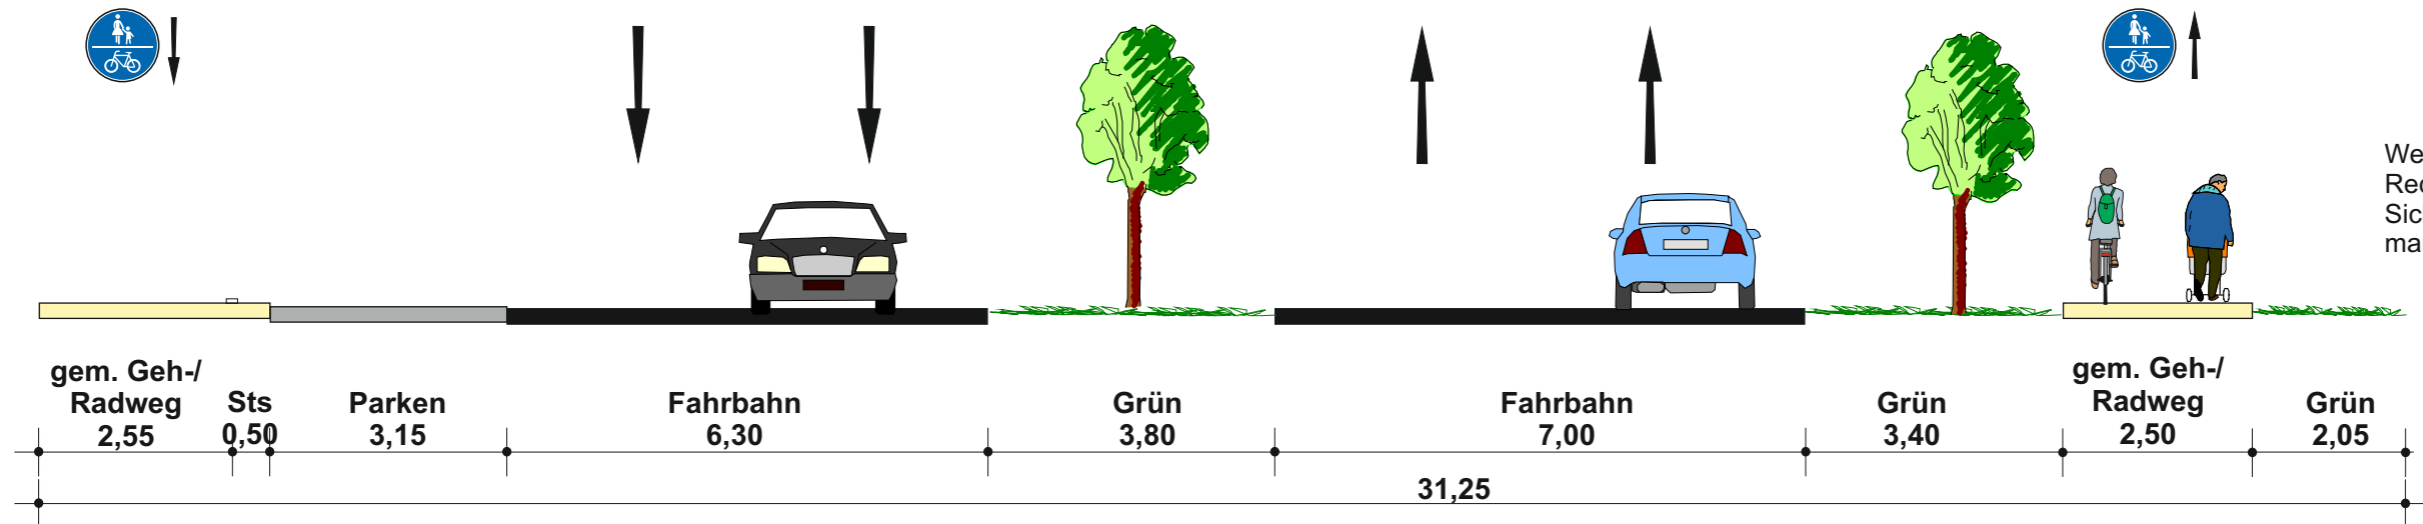

Stadt Kassel

Radverkehrskonzept

Querschnitt Ludwig-Mond-Straße zwischen Frankfurter Straße und Heinrich-Heine-Straße
Querschnitt C

Maßstab 1:100 (im Original A3)

August 2018



PGV-Alrutz GbR
Adelheidstraße 9b
30171 Hannover
Tel.: 0511 / 220601-80
info@pgv-alrutz.de
www.pgv-alrutz.de