


Querschnitt A-A DTV 2010: 7.000 Kfz/Tag
Pfarrstraße zwischen Leipziger Straße und Eichwaldstraße
Bestand

Nordseite


Südseite

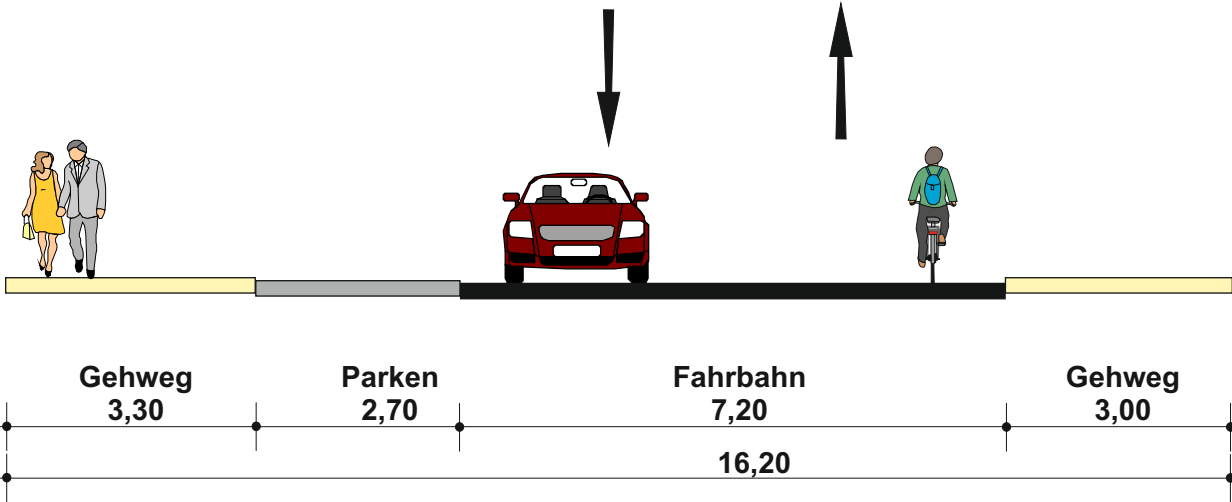

Lösungsansatz 1 (Vorzugsvariante)

Nordseite

Südseite

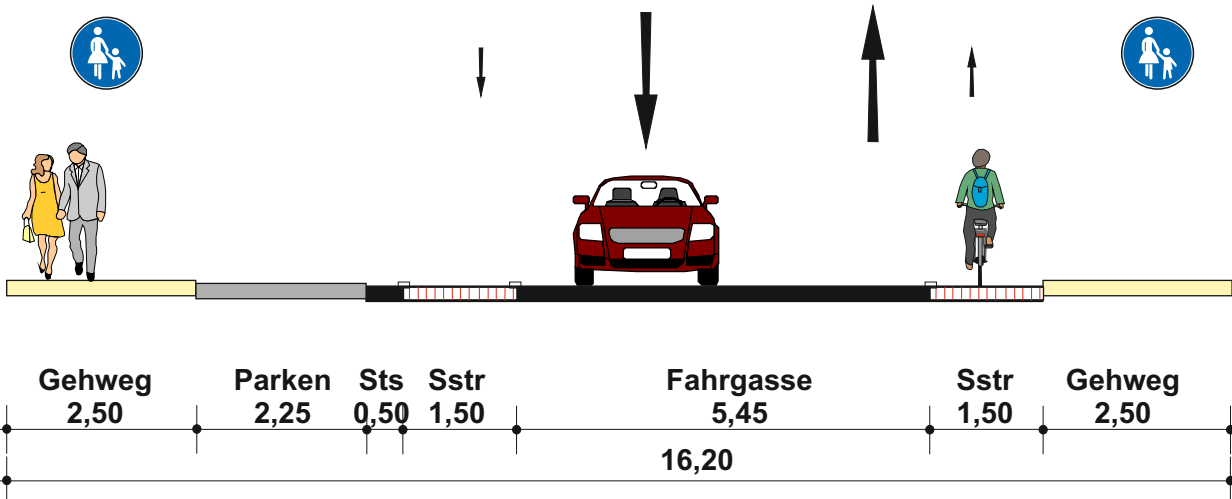


Komplettumbau
Schutzstreifen markieren

Lösungsansatz 2

Nordseite

Südseite

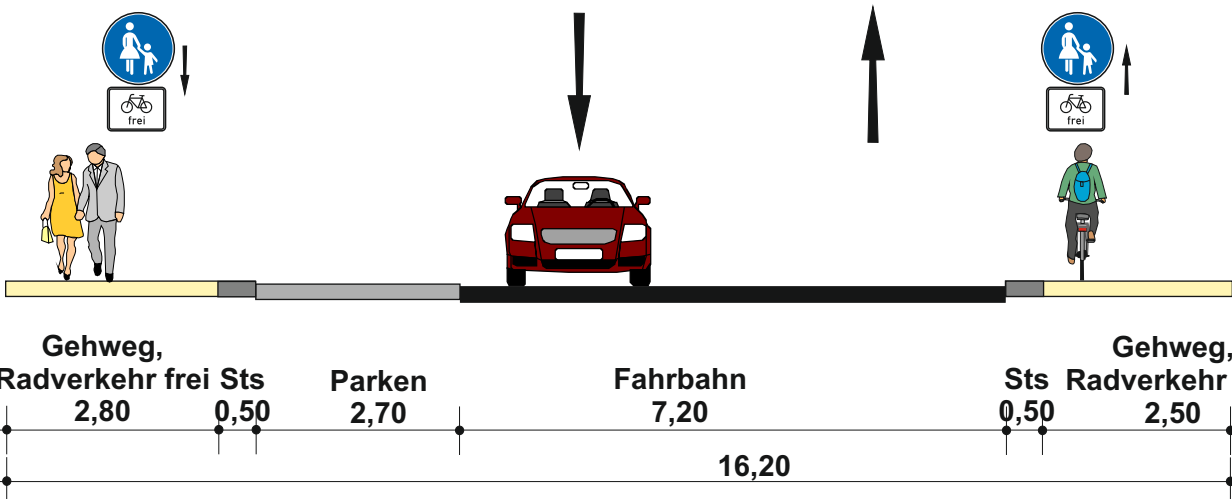


Belagserneuerung im Seitenraum
Sicherheitstrennstreifen markieren

Lösungsansatz 3

Nordseite

Südseite

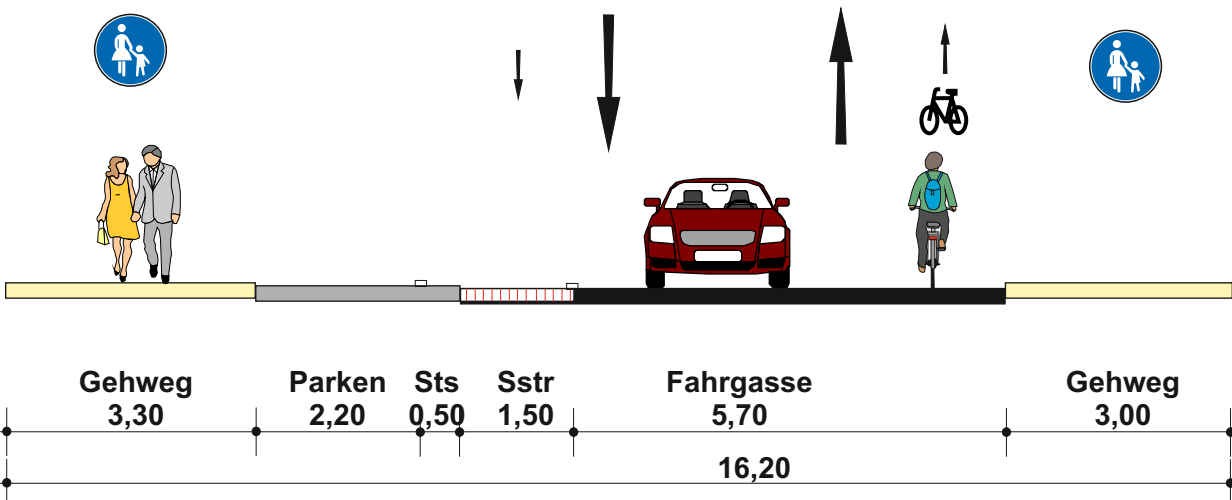

Schutzstreifen auf Nordseite,
Richtung Leipziger Platz markieren
Piktogramm-Spur (auf Fahrbahn markieren) auf Südseite

Bei Komplettumbau:
Parken entfällt, markieren von Radfahrstreifen

Stadt Kassel

Radverkehrskonzept

Querschnitt Pfarrstraße
zwischen Leipziger Straße und Eichwaldstraße
Querschnitt A

Maßstab 1:100 (im Original A3)

Juli 2018





PGV-Alrutz GbR
Adelheidstraße 9b
30171 Hannover
Tel.: 0511 / 220601-80
info@pgv-alrutz.de
www.pgv-alrutz.de

Querschnitt B-B Pfarrstraße zwischen Leipziger Straße und Eichwaldstraße Bestand

DTV 2010: 7.000 Kfz/Tag

Nordseite


Südseite

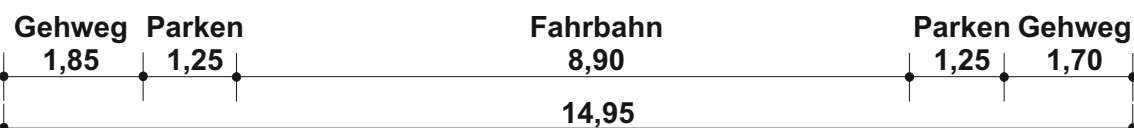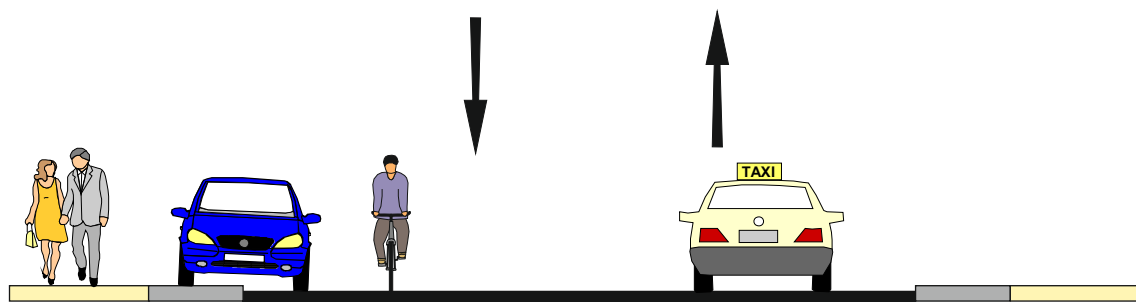


Lösungsansatz 1 (Vorzugsvariante)

Nordseite

Südseite

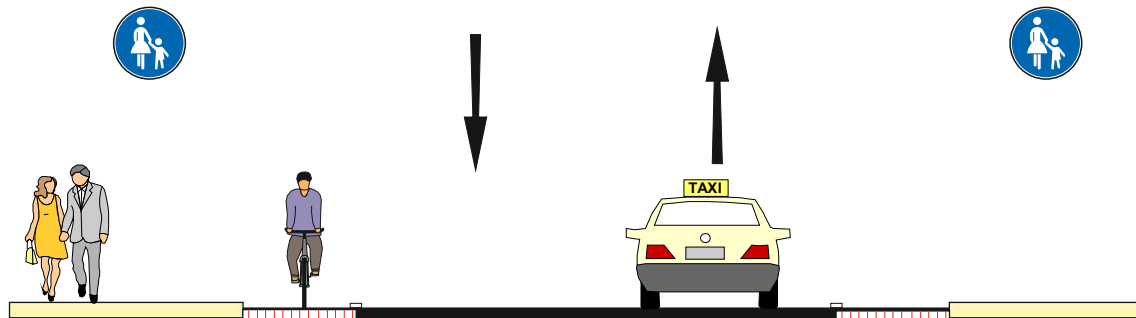


Komplettumbau
Schutzstreifen markieren
Parken auf Nord- und Südseite entfällt
Entfall von ca. 26 Stellplätzen
(Parken kann ins Parkhaus
Ochsenhäuser Straße verlagert werden)

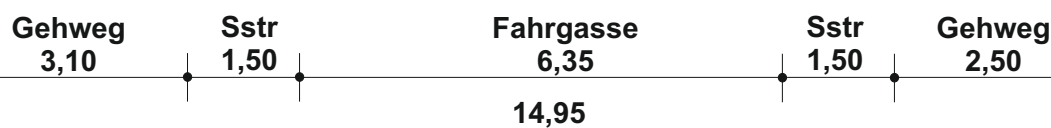

Lösungsansatz 2

Nordseite

Südseite

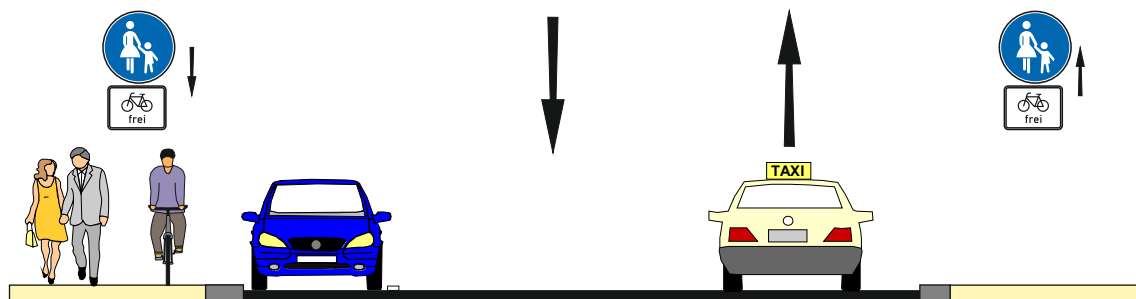


Belagererneuerung im Seitenraum
Entfall von ca. 12 Stellplätzen auf Südseite
Sicherheitstrennstreifen markieren



Lösungsansatz 3


Nordseite

Südseite

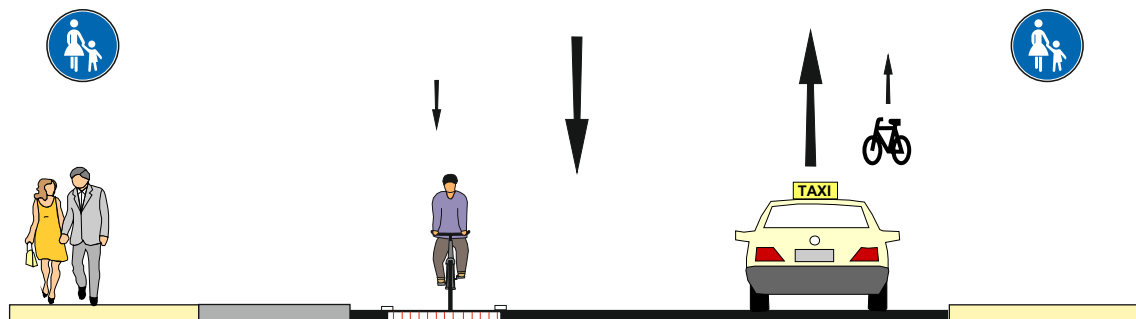

Parken auf 2,00 m markieren
Entfall von ca. 12 Stellplätzen auf der Südseite
Schutzstreifen und Sicherheitstrennstreifen
auf Nordseite, Richtung Leipziger Platz markieren
Piktogramm-Spur (auf Fahrbahn markieren) auf Südseite

Bei Komplettumbau:
Parken entfällt, markieren von Radfahrstreifen

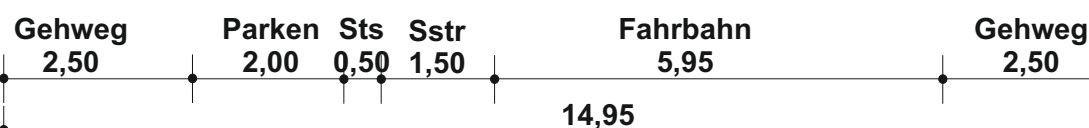

Stadt Kassel

Radverkehrskonzept

Querschnitt Pfarrstraße
zwischen Leipziger Straße und Eichwaldstraße
Querschnitt B

Maßstab 1:100 (im Original A3)

Juli 2018



PGV-Alrutz GbR
Adelheidstraße 9b
30171 Hannover
Tel.: 0511 / 220601-80
info@pgv-alrutz.de
www.pgv-alrutz.de