


Querschnitt A-A  
Goethestraße  
zwischen Freiherr-vom-Stein-Straße bis Goethestern  
Bestand

Südseite


Nordseite

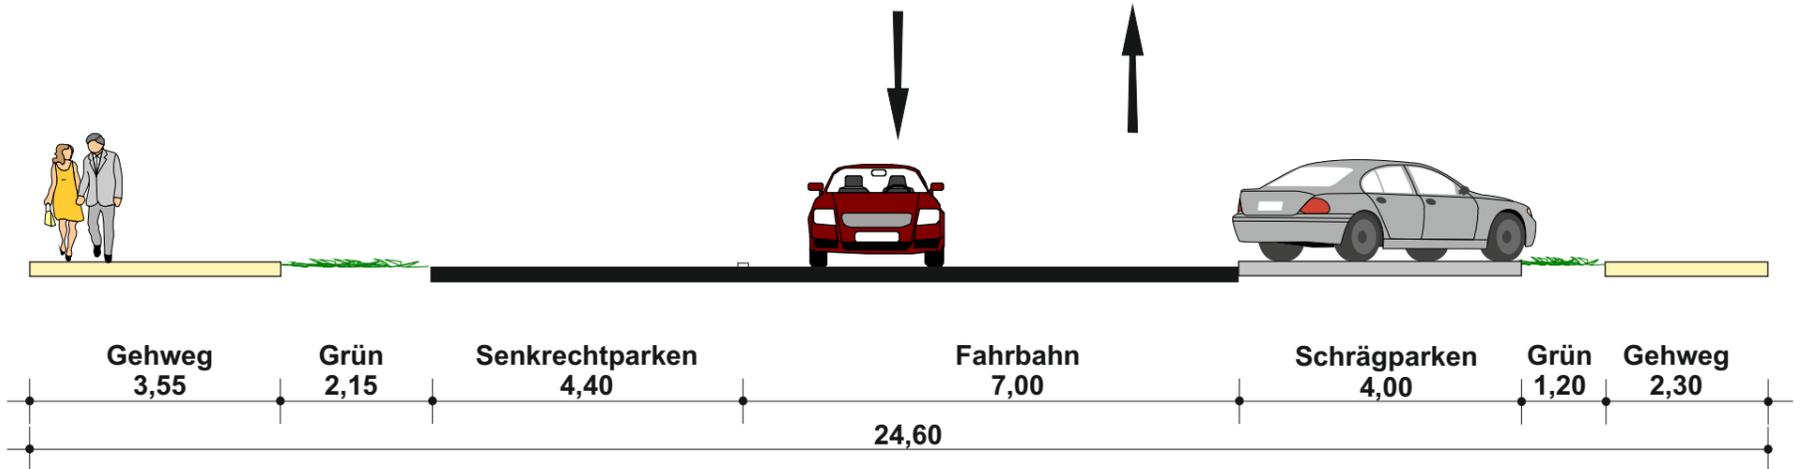

Lösungsansatz 1

Südseite


Nordseite

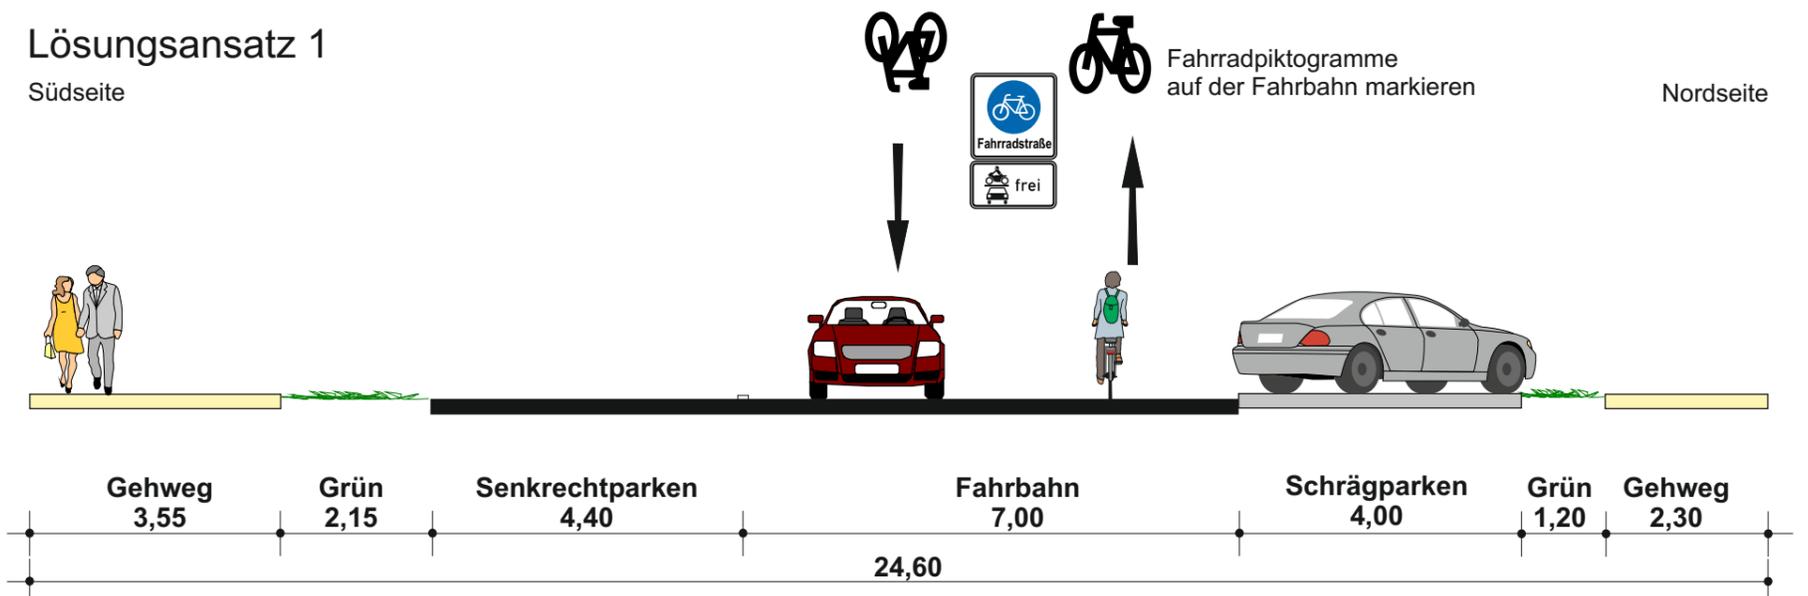

Lösungsansatz 2 (Vorzugsvariante)

Südseite

Nordseite

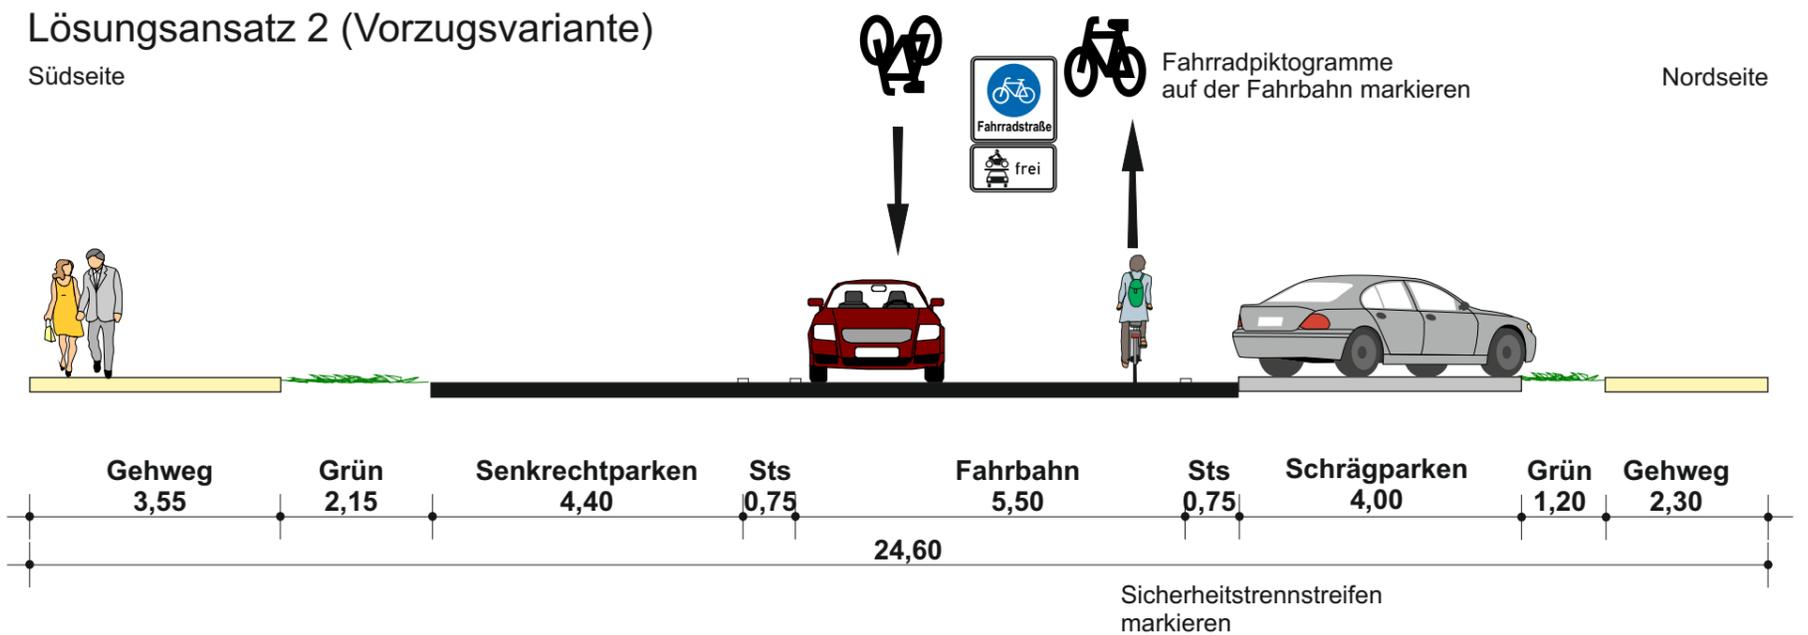

**Stadt Kassel**

**Radverkehrskonzept**

**Querschnitt Goethestraße  
zwischen Freiherr-vom-Stein-Str. bis Goethestern  
Querschnitt A**

Maßstab 1:100 (im Original A3)

Juli 2018




PGV-Alrutz GbR  
Adelheidstraße 9b  
30171 Hannover  
Tel.: 0511 / 220601-80  
info@pgv-alrutz.de  
www.pgv-alrutz.de

Querschnitt B-B  
Goethestraße  
zwischen Freiherr-vom-Stein-Straße bis Goethestern  
Bestand

Südseite


Nordseite

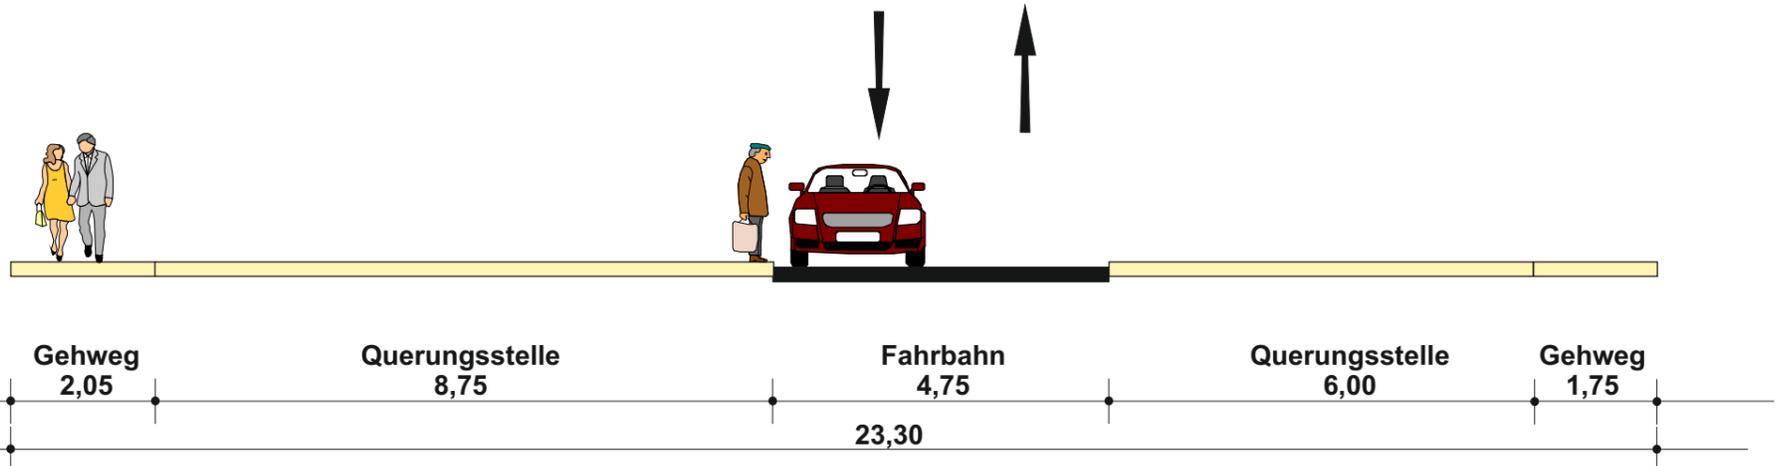

Lösungsansatz 1

Südseite


Nordseite

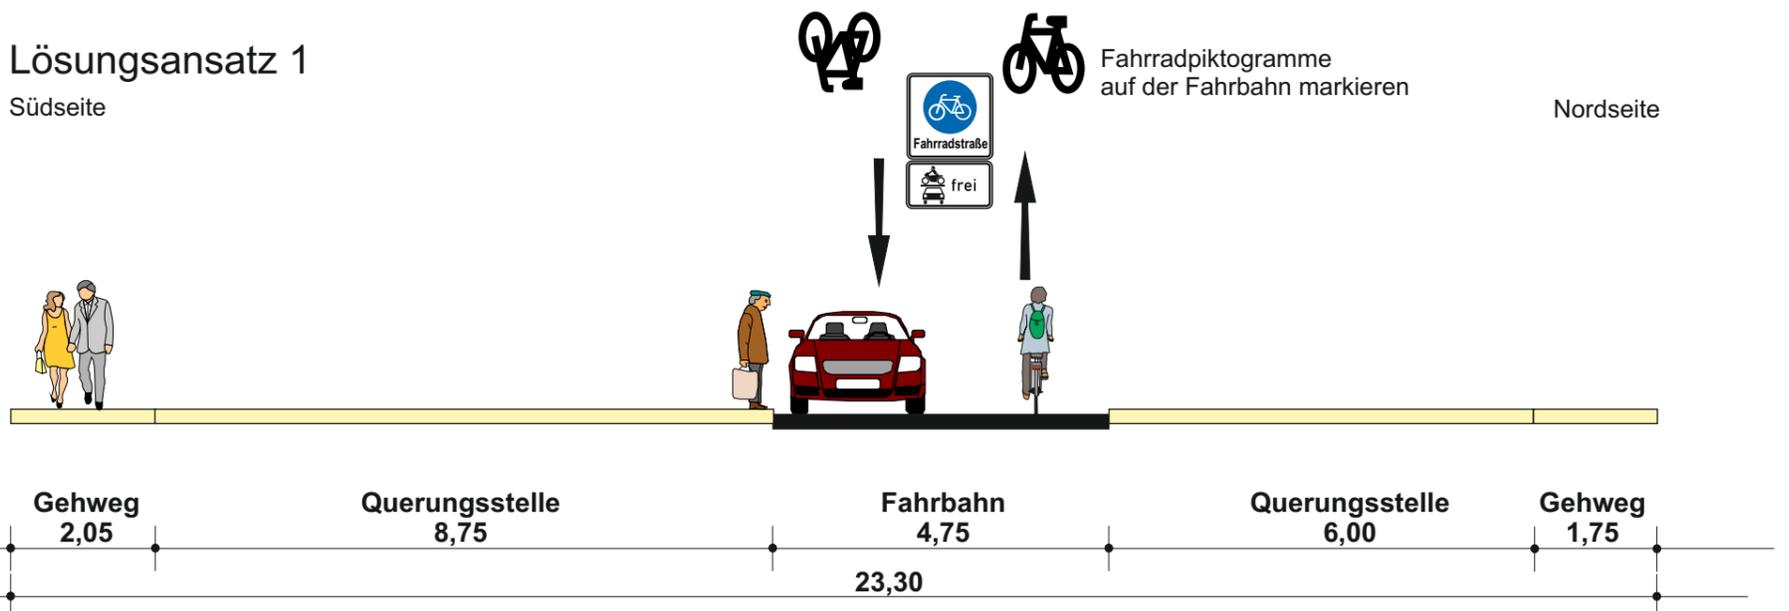

Lösungsansatz 2 (Vorzugsvariante)

Südseite

Nordseite

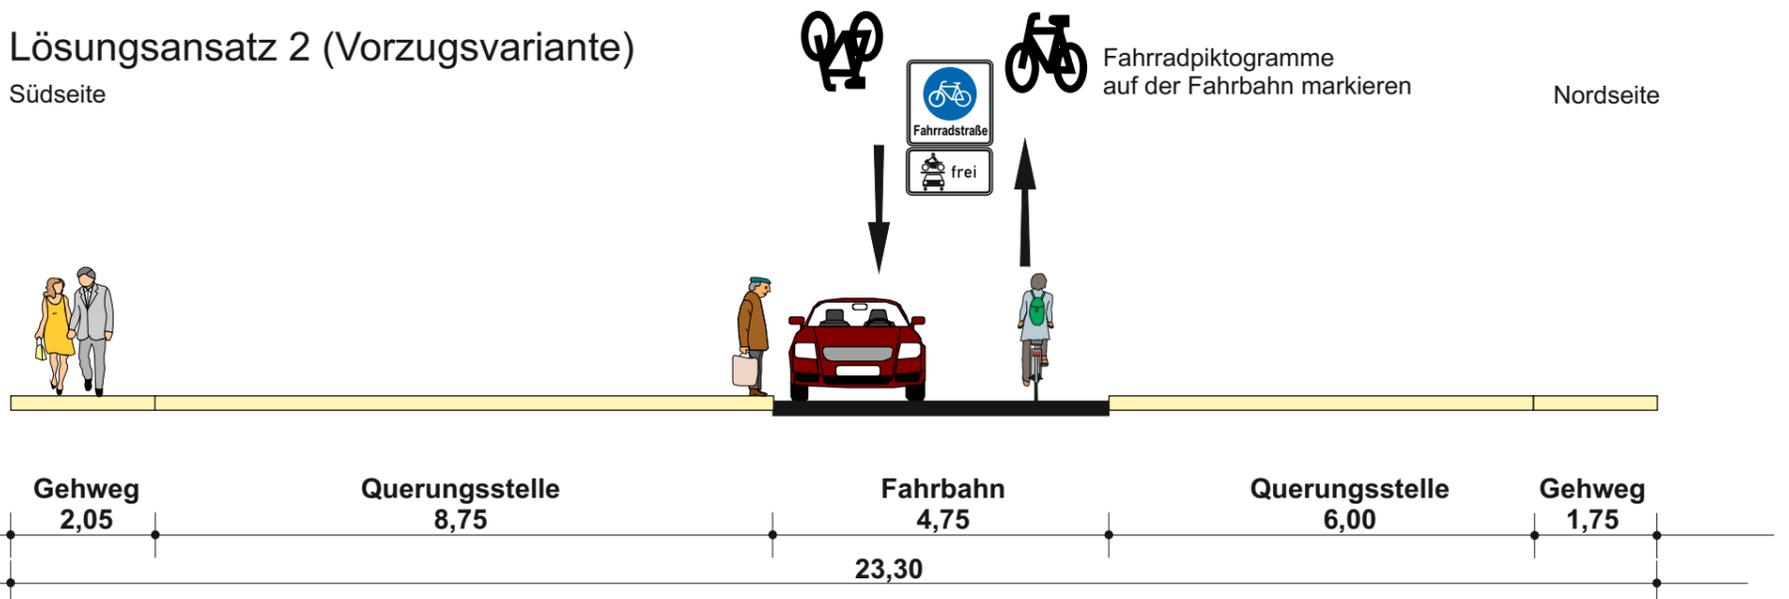

**Stadt Kassel**

**Radverkehrskonzept**

Querschnitt Goethestraße  
zwischen Freiherr-vom-Stein-Str. bis Goethestern  
Querschnitt B

Maßstab 1:100 (im Original A3)

Juli 2018




PGV-Alrutz GbR  
Adelheidstraße 9b  
30171 Hannover  
Tel.: 0511 / 220601-80  
info@pgv-alrutz.de  
www.pgv-alrutz.de

Querschnitt C-C  
Goethestraße  
zwischen Freiherr-vom-Stein-Straße bis Goethestern  
Bestand

Südseite


Nordseite

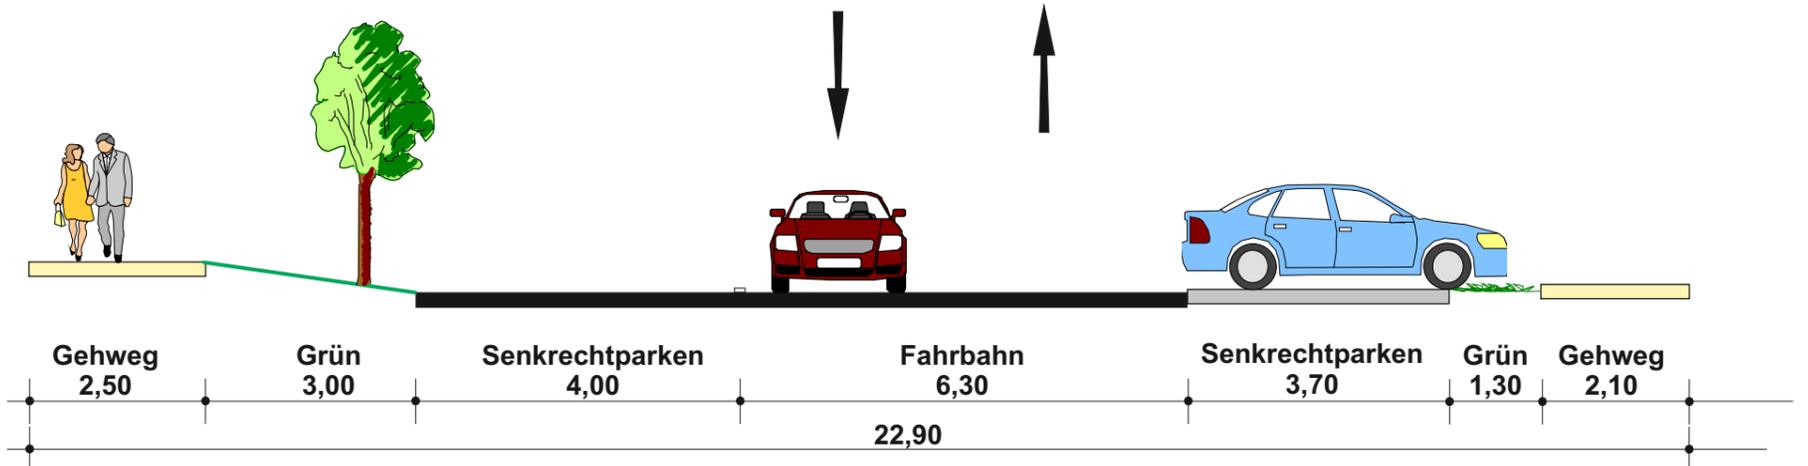

Lösungsansatz 1

Südseite


Nordseite

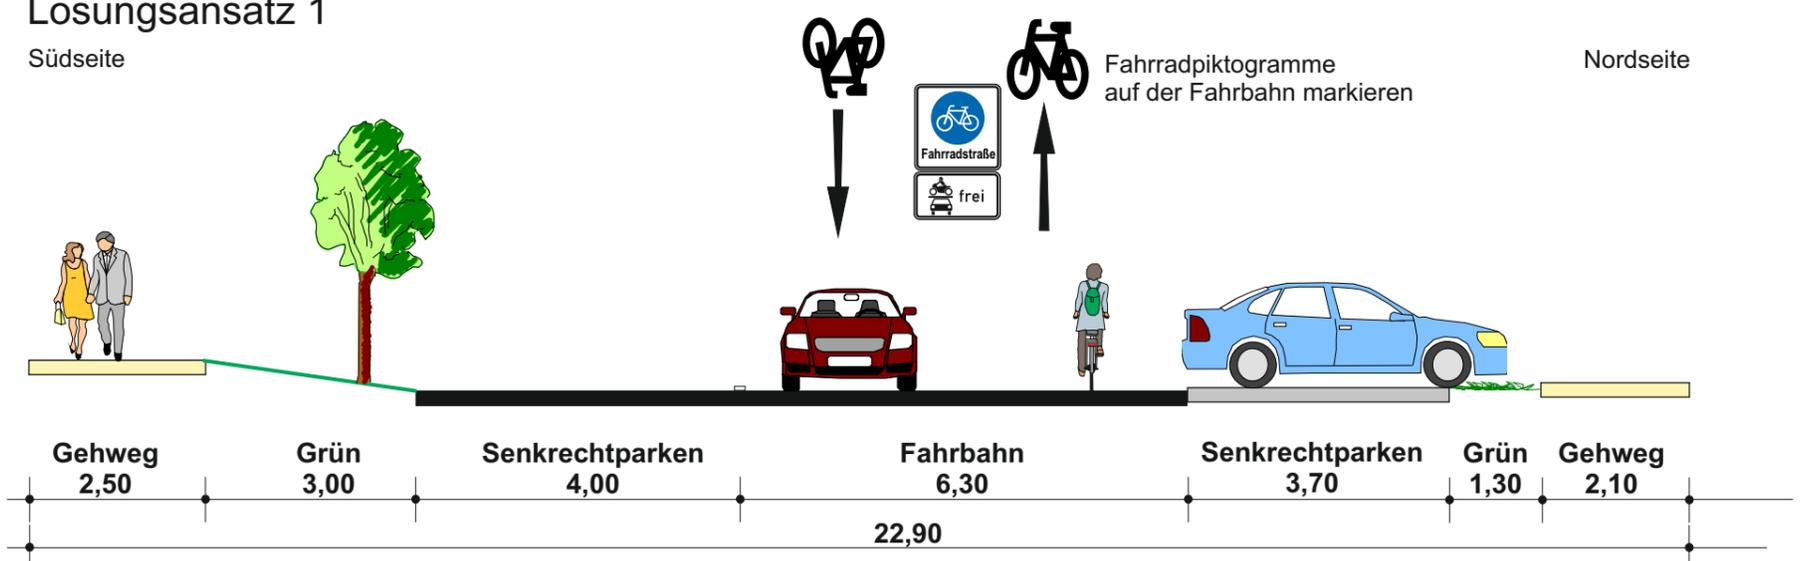

Lösungsansatz 2 (Vorzugsvariante)

Südseite

Nordseite

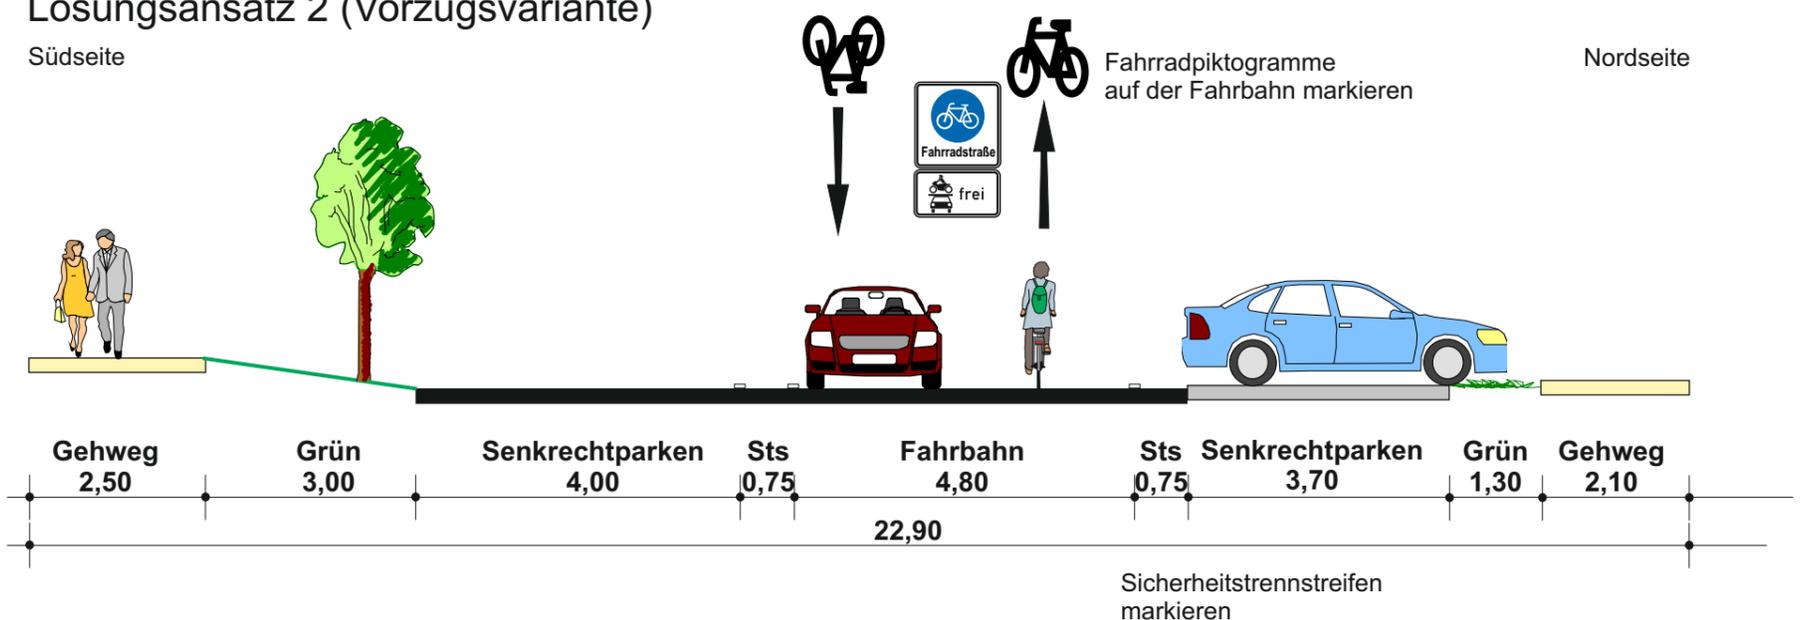

**Stadt Kassel**

**Radverkehrskonzept**

Querschnitt Goethestraße  
zwischen Freiherr-vom-Stein-Str. bis Goethestern  
Querschnitt C

Maßstab 1:100 (im Original A3)

Juli 2018



PGV-Alrutz GbR  
Adelheidstraße 9b  
30171 Hannover  
Tel.: 0511 / 220601-80  
info@pgv-alrutz.de  
www.pgv-alrutz.de