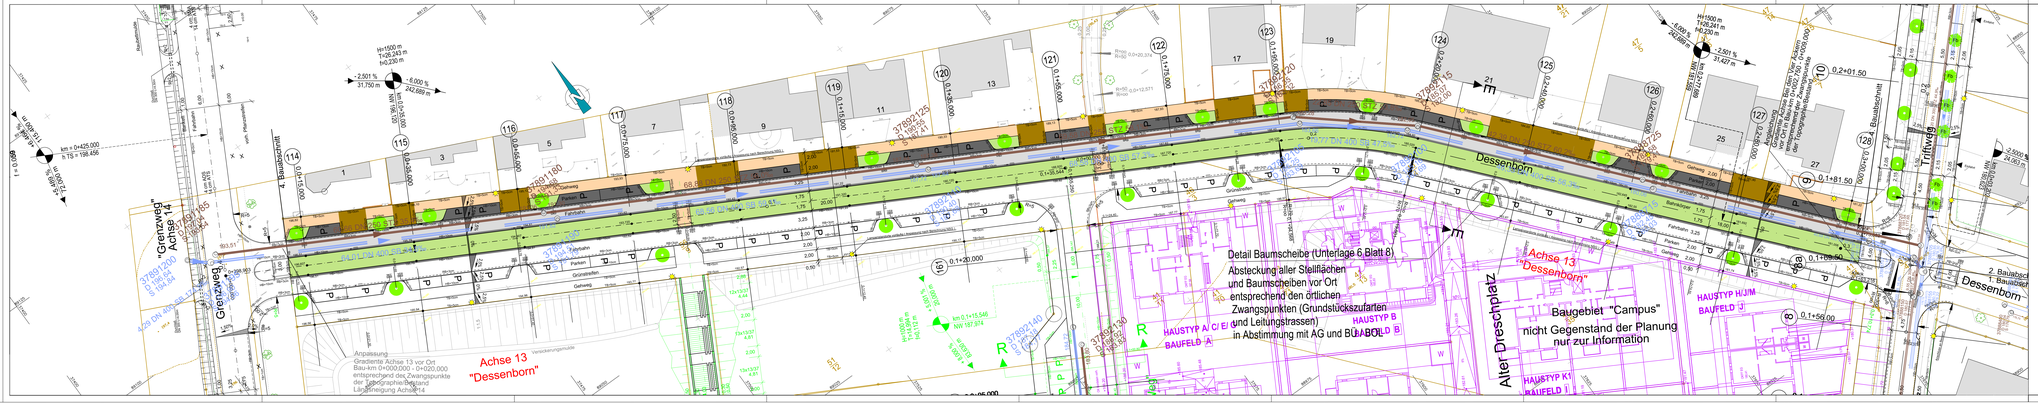

Allgemeine Zeichenerklärung

Bankett
Gehweg
Grünstreifen
Böschung Einschnitt
Banket

Fahrbahn

bituf. Radweg / Radfahrstreifen / Geh- und Radweg
Zufahrten in Fahrbahnbelag
Parkstreifen in Fahrbahnbelag
Böschung Damm

Grünfläche

Baustraße

Neigungsbruchpunkte mit Angabe
von Gefälle (+) und Steigung (+) in Prozent,
Länge der Gefälle (Steigungslänge und Halbmesser),

Straßenablauf verhanden / entfällt / geplant (mit Anschlußleitung)
(Anschluss an Hauptsammler mit Anbohrstutzen und Leitung PVC DN 150)
Weiter geplante / verhanden

Bordanlage RQ 5,5 m Anschlag / Systembord mit Ruhlsenkung

Sickermuer

Zufahrt / Zugang

Horizontal / Tiefpunkt

Querneigung der Fahrbahn

Beleuchtung verhanden / geplante / entfällt

Baum: pflanzbar / vorhandener / entfallender / Bauqs.

nachrichtliche Planung:

Bauabnahme
Bestandsaufnahme
Nur zur Information
nicht Gegenstand der Planung

Nr.	Änderungen	Datum	Zeichen

Rechtsverbindlicher Bebauungsplan Nr.: VI, 48 vom:
Bebauungspl. Entwurf Nr.: Offenlegungsbeschluss:

Gesamtgroße ersetzt durch: Stadt Kassel Vermessung und Geoinformation

Planer/Bauer:		Datum	Zeichen
Ingenieure Architekten Stadtplaner	Iffert und Partner INGENIEURBÜRO GMBH Hannoversche Straße 6A 34246 Niestetal Tel.0561-75807-0 Telefax 0561 - 75807-40	erarbeitet: 08.20	ing.
		gezeichnet: 08.20	Hellwig/...
		geprüft: 08.20	Hellwig/...
		abgenom. Kassel, den:	

Aufgestellt:
Kassel, den

Stadtbaurat
Im Auftrag
Magistrat der Stadt Kassel
Stadtplanung und Nahverkehr - 61/13 Kassel

Freigegeben für die Baustelle:
Kassel, den
Magistrat der Stadt Kassel
Stadtplanung und Nahverkehr
Verkehrsflächenbau 61/13

Kassel documenta Stadt

Magistrat der Stadt Kassel
Straßenverkehrs- und Tiefbauamt

Endausbau der Verkehrsanlagen im Baugebiet "Triftweg" 3. Bauabschnitt

-Ausführungsplanung Verkehrsanlagen-

Lageplan "Dessenborn"

Registrier-Nr.: 50003 V1
Unterlage: 5
Blatt: 3
Maßstab: M 1 : 250
Projekt-Nr.: 7032.13