


Allgemeine Zeichenerklärung

- Damm / Einbauschichtung
- Einbauschichtung
- Einbauschichtung
- Gehweg, befestigt / Wassergeb. Dicke
- bauf. Rohweg / Radfahrstreifen / Geh- und Radweg
- Stammstreifen
- Fahrbahn / Fahrbahnanneuerung
- Strassenbahnachse
- Strassenbahnachse
- Fahrbahn / verstärkter Fahrbahnaufbau
- Fahrbahn / verstärkter Fahrbahnaufbau
- Schichtdicke mind. 0,25 m
- Planlage bzw. Planabgleich / Zufahrt (verstärkter Aufbau)
- Grünstreifen
- Niegungsbuchpunkt mit Angabe von Gefälle (°) und Steigung (‰)
- Strassenbauart: vorhandener / verfallend / geplante (mit Anschlussleitung)
- Höhen: geplante / vorhandene
- Borstabankung RB 3, 3 cm Anschlag / Systembohr mit Nalabankung
- Sturzwand
- Zufahrt / Zugang
- Hochpunkt / Tiefpunkt
- 2,5% Quermäßigung
- Beleuchtung: vorhandener / geplante / verfallend
- Baum: geplante / vorhandener / entfallender / Belegs
- Lichtzeichenanlage
- Regenwasserkanal
- Schmutz-/Mischwasserkanal
- Stromkabel
- Strassenbeleuchtung
- FM-Kabel
- Gesamtlänge
- Wasserleitung
- Aufstandsblech / Stahlblechdicke
- Tafel / Trennstreifen
- Sperre / Nalabankung (Schuppenplatte)

Regelquerschnitt A-A
Maßstab 1:50

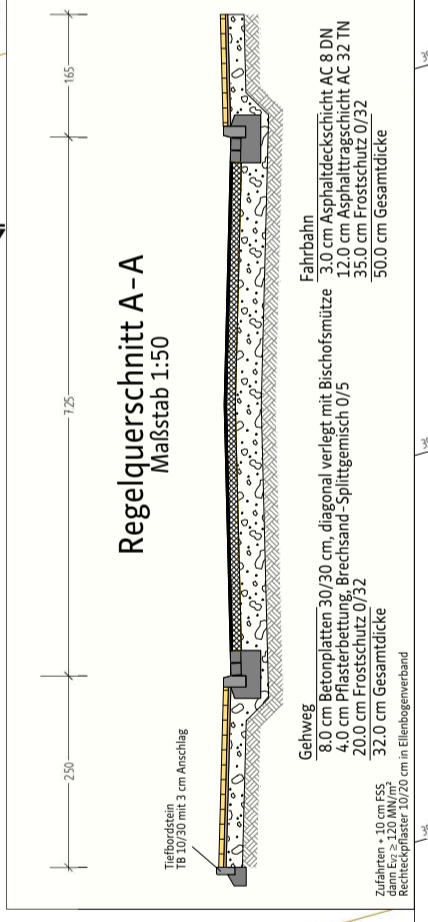

- Gehweg**
- 8.0 cm Betonplatten 30/30 cm, diagonal verlegt mit Bischofsmütze
 - 4.0 cm Pflasterbetting, Brechsand - Splittgemisch 0/5
 - 20.0 cm Frostschutz 0/32
 - 32.0 cm Gesamtdicke
- Fahrbahn**
- 3.0 cm Asphaltdeckschicht AC 8 DN
 - 12.0 cm Asphalttragschicht AC 32 TN
 - 35.0 cm Frostschutz 0/32
 - 50.0 cm Gesamtdicke
- Zufahrten > 10 cm FSS**
- 6cm FSS > 120 MN/m²
 - Rechteckpflaster 10/20 cm in Ellenbogenverband