
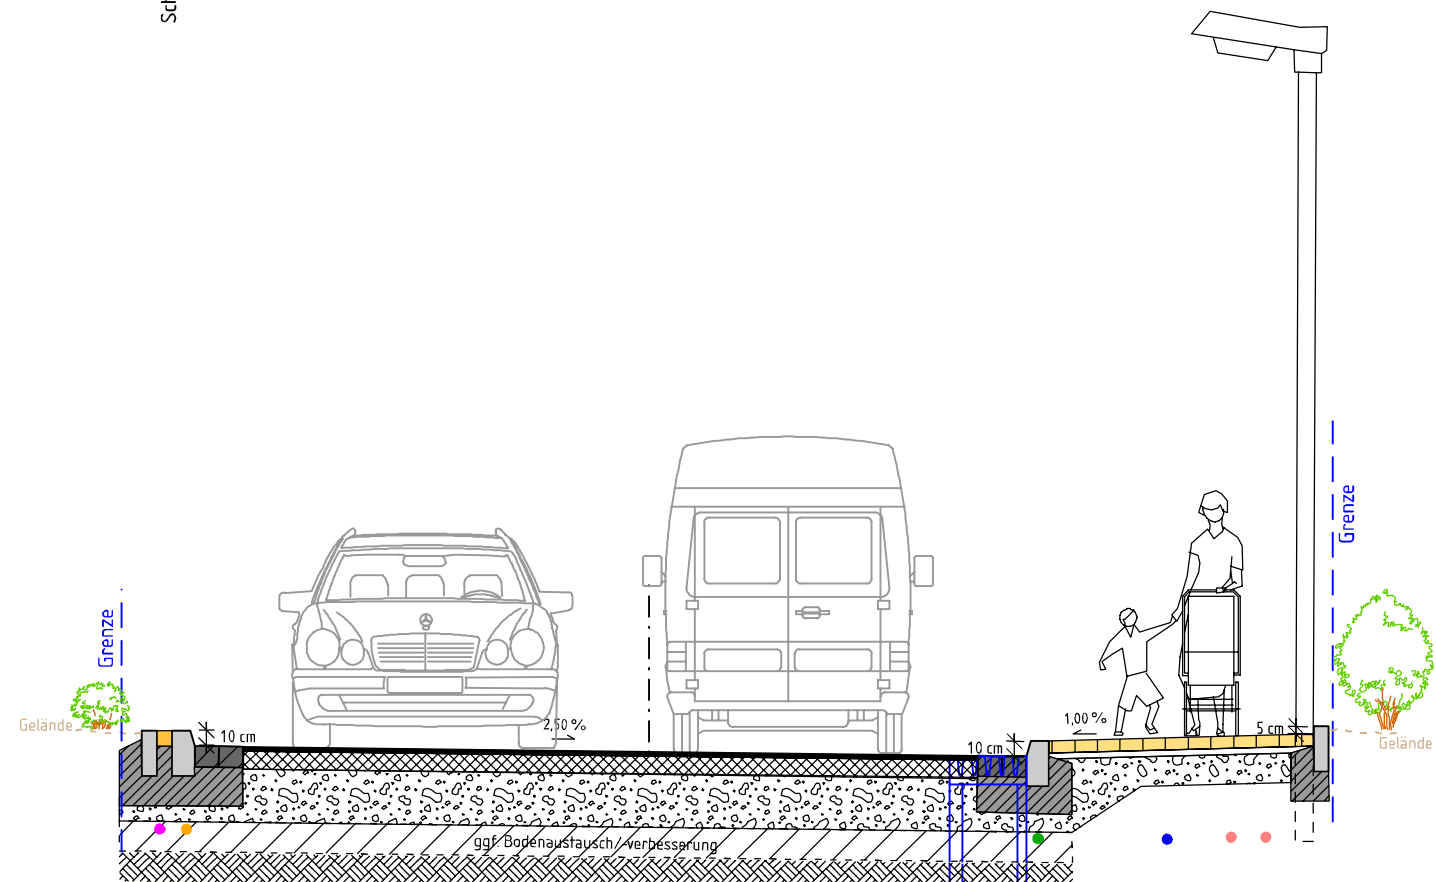


Regelquerschnitt A-A

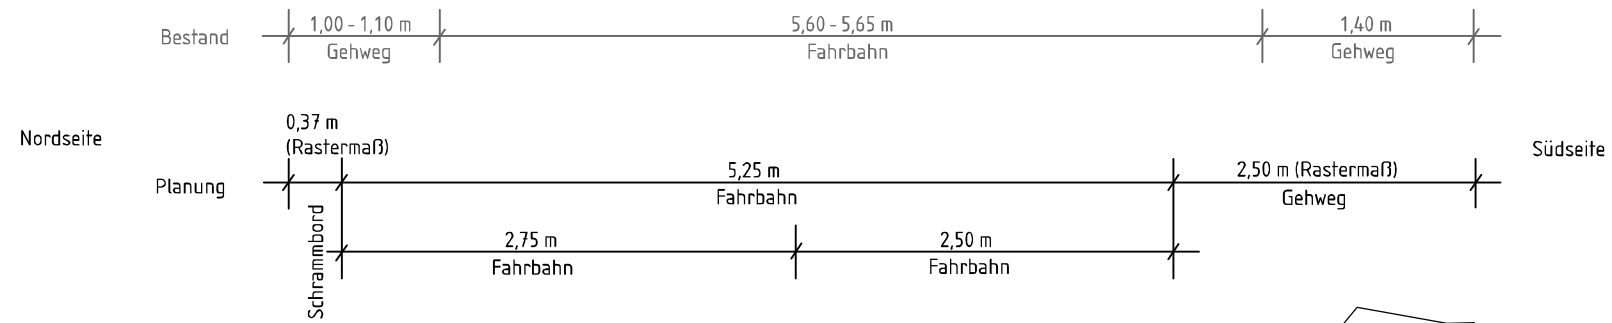



Fahrbahn
 4,0 cm Asphaltdeckschicht AC 11 D N
 14,0 cm Asphalttragschicht AC 32 T N
 42,0 cm Frostschuttschicht 0/32
 60,0 cm Gesamtaufbau + Bodenaustausch

Gehweg
 bei Zufahrten + 10,0 cm FSS
 8,0 cm Betonpflaster (10,0 cm bei Zufahrten)
 4,0 cm Bettung 0/5 mm
 20,0 cm Frostschuttschicht 0/32
 32,0 cm Gesamtaufbau

Leitungsbestand vor Straßenbaumaßnahme und Um- bzw. Neuerlegung:

- Strom/Beleuchtung
- Gas
- Wasser
- Telekommunikation
- Unitymedia

Regelquerschnitt B-B

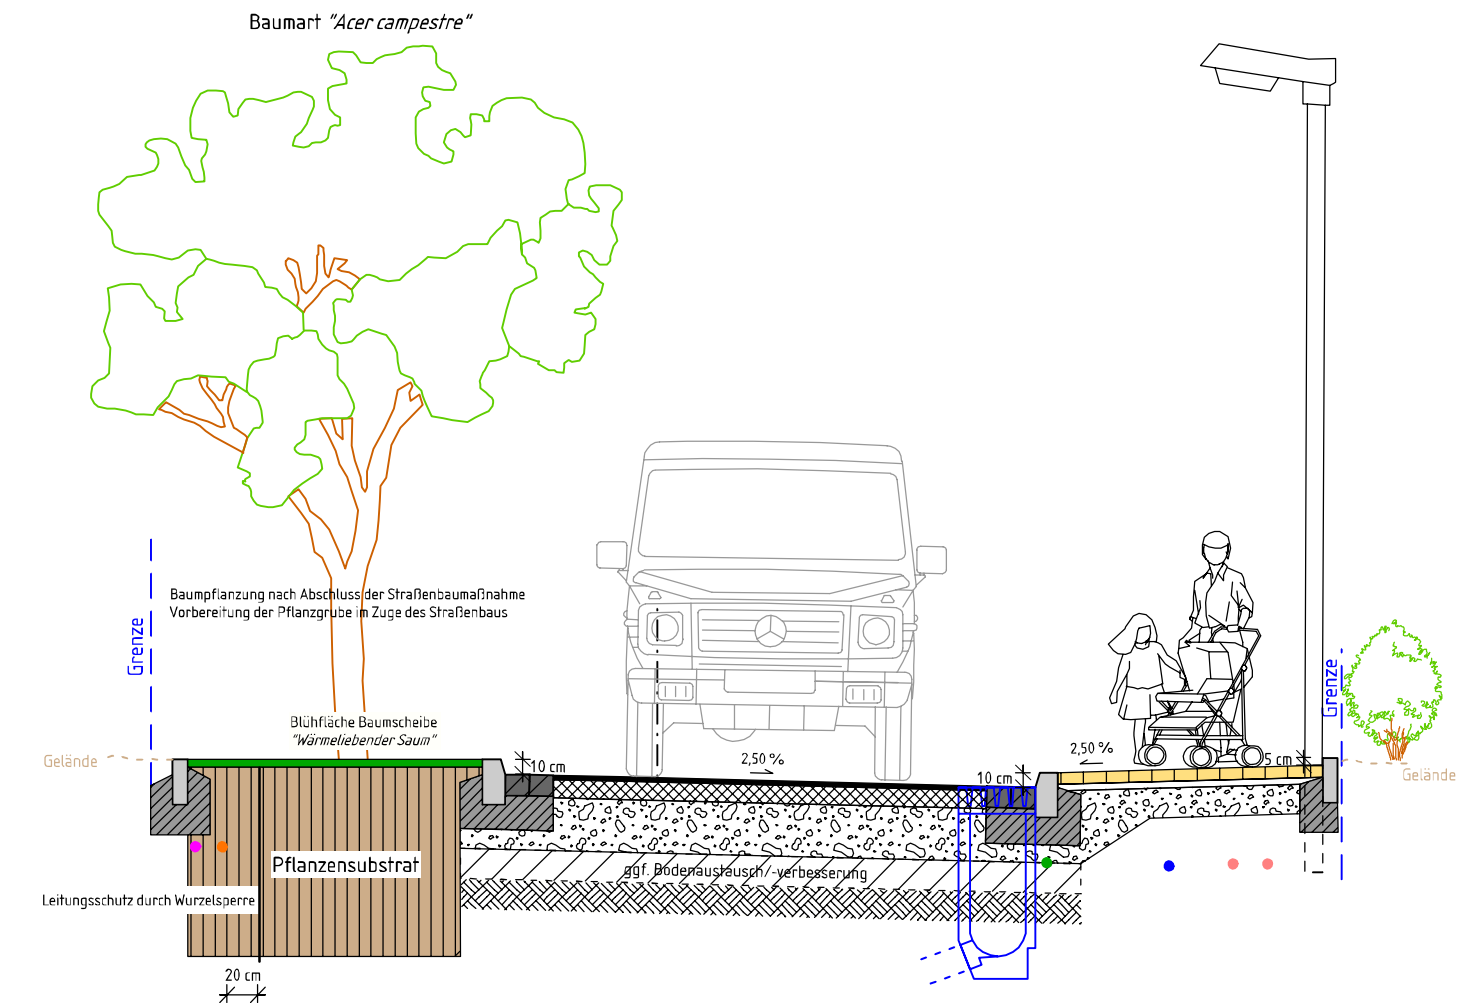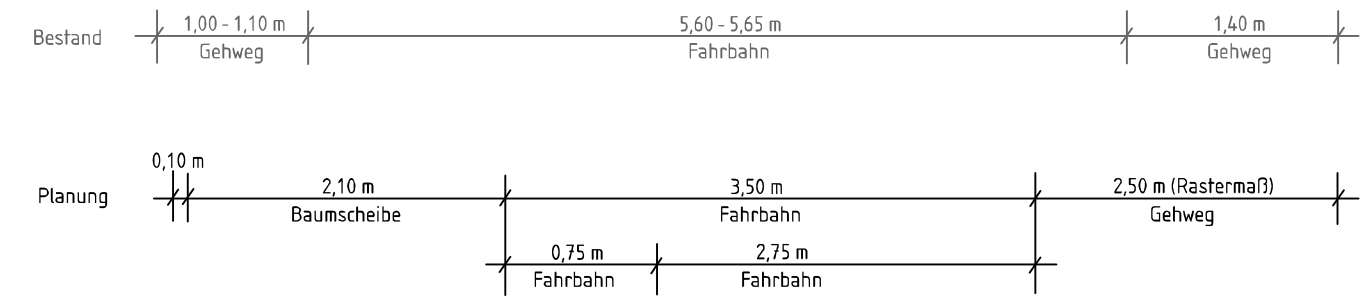

Grünstreifen (Baumscheibe)
 125 cm Pflanzsubstrat
 125 cm Gesamtaufbau

Fahrbahn
 4,0 cm Asphaltdeckschicht AC 11 D N
 14,0 cm Asphalttragschicht AC 32 T N
 42,0 cm Frostschuttschicht 0/32
 60,0 cm Gesamtaufbau + Bodenaustausch

Gehweg
 bei Zufahrten + 10,0 cm FSS
 8,0 cm Betonpflaster (10,0 cm bei Zufahrten)
 4,0 cm Bettung 0/5 mm
 20,0 cm Frostschuttschicht 0/32
 32,0 cm Gesamtaufbau