


Regelquerschnitt E

"Dessenborn"

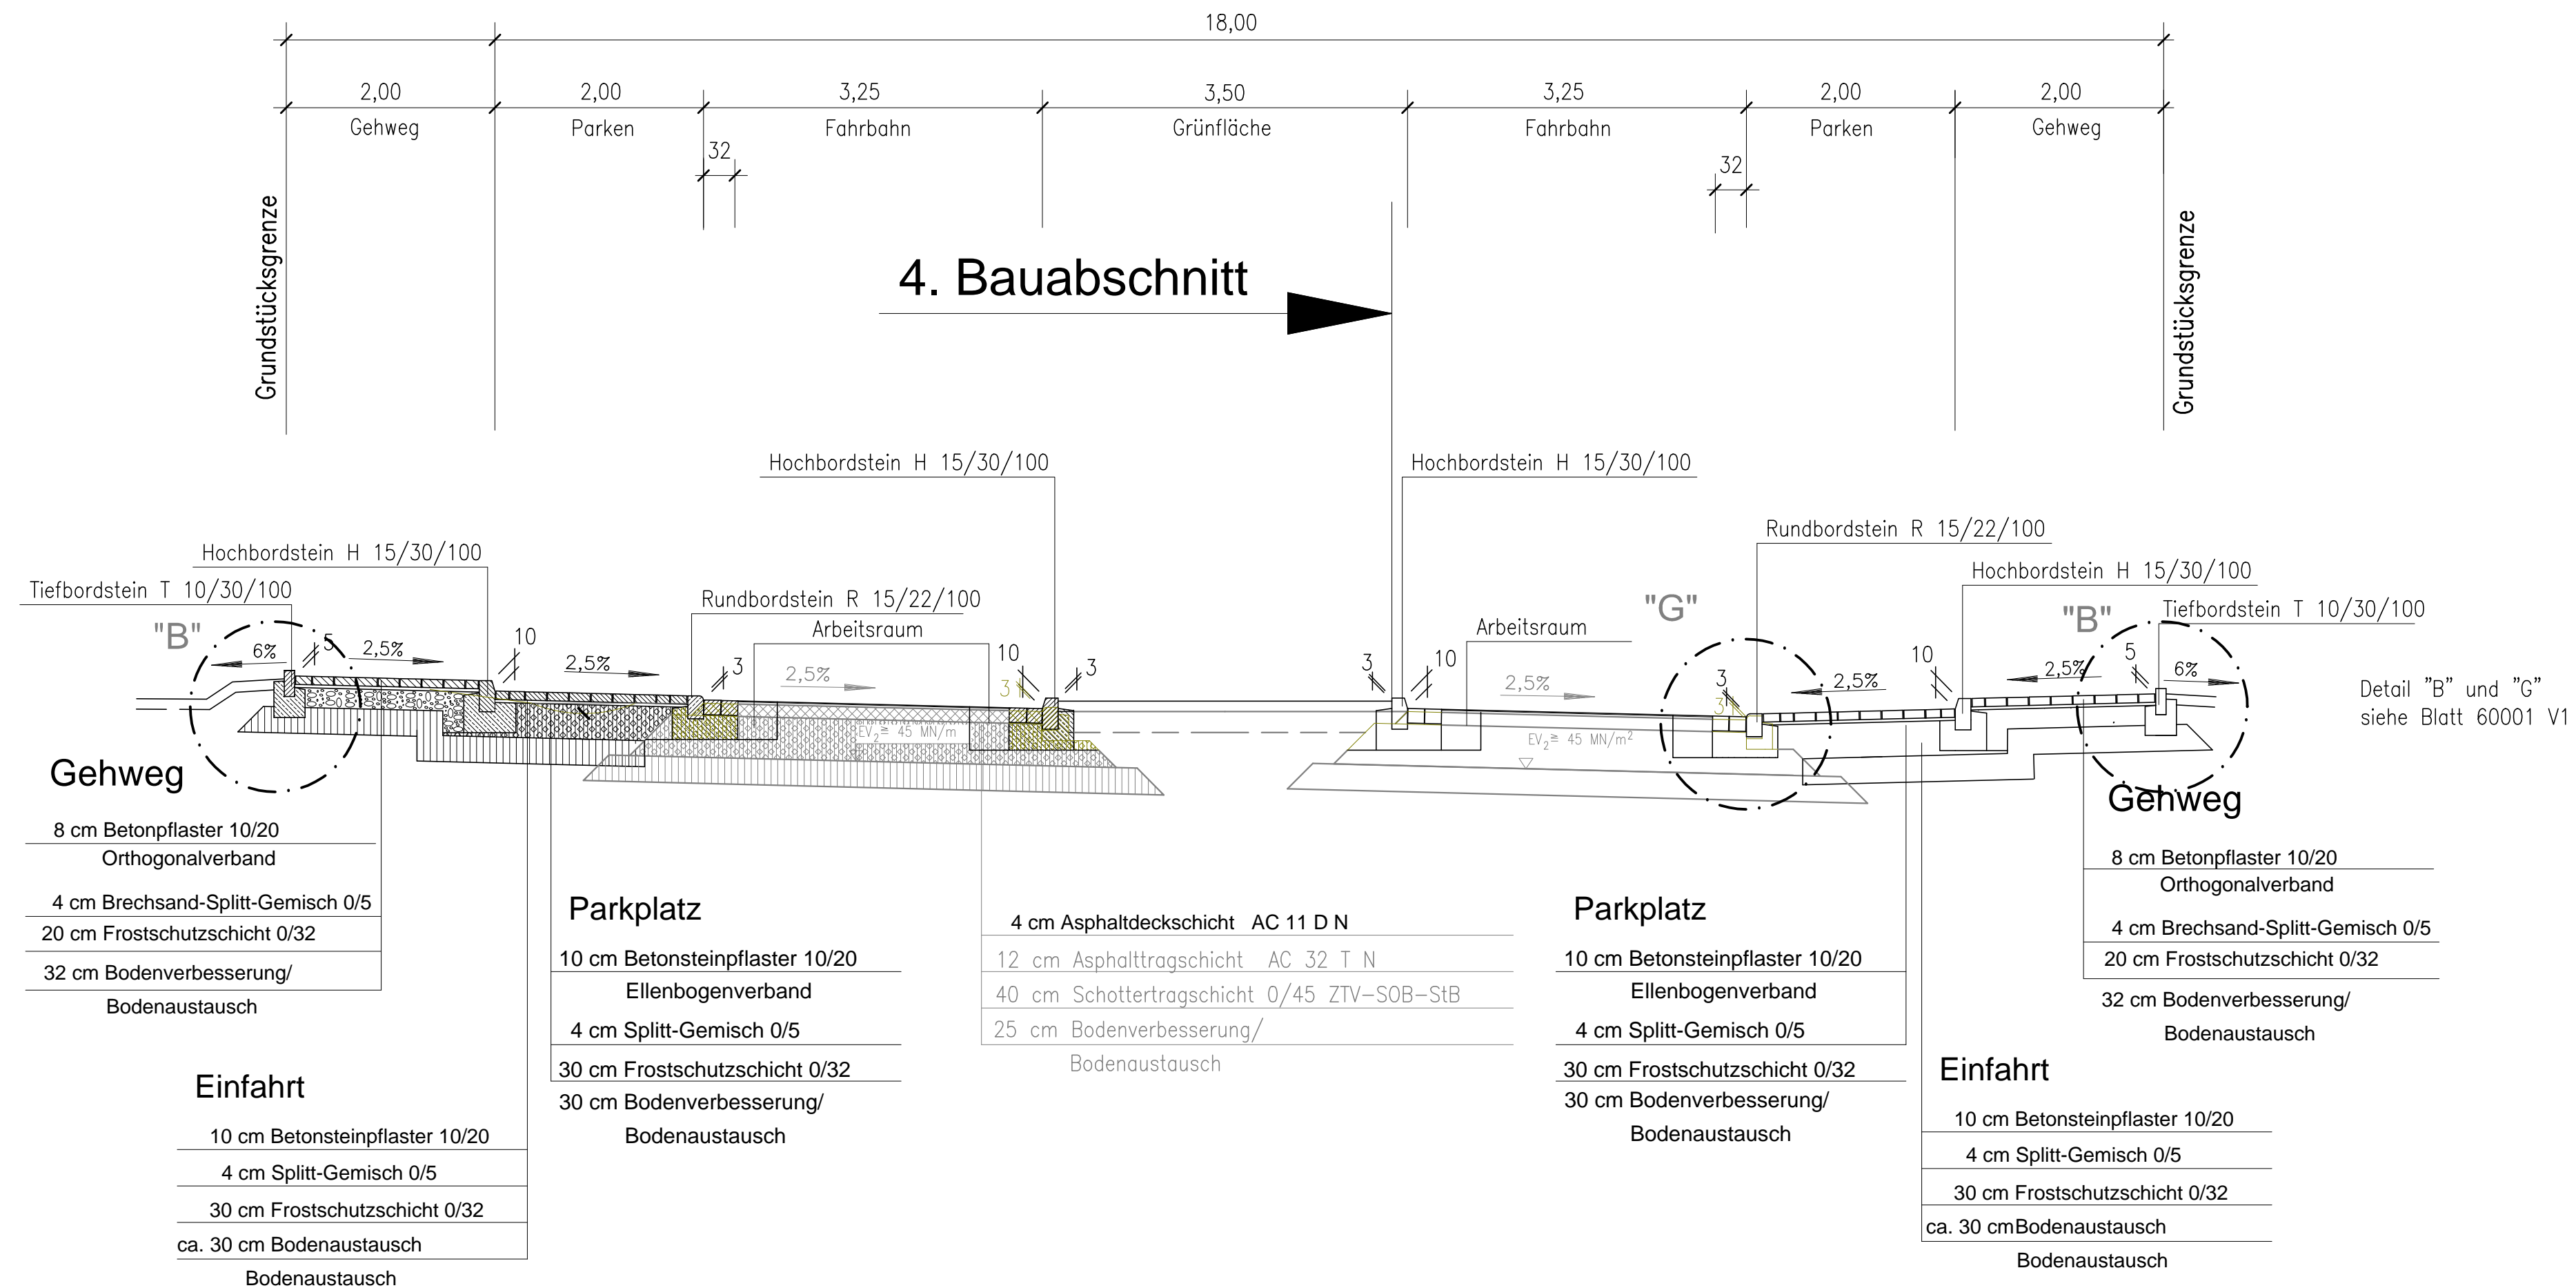

Zeichenerklärung

- Endausbau
- 1. Baustufe (Baustraße)
- Rückbau

Nr.	Änderungen	Datum	Zeichen

Datengrundlage erstellt durch: Stadt Kassel - Vermessung und Geoinformation-

Entwurfsbearbeitung: Beratung, Planung, Projektsteuerung iffert		Datum bearbeitet: 08.20 gezeichnet: 08.20 geprüft:	Zeichen Vogt Ibelings
Iffert und Partner INGENIEURBÜRO GMBH Hannoversche Straße 6A 34266 Niestetal Tel.0561-70997-0 Telefax 0561-70997-49			

Aufgestellt: Kassel, den Stadt Kassel Straßenverkehrs- und Tiefbauamt 34112 Kassel	Freigegeben für die Baustelle: Kassel, den
---	---

Kassel documenta Stadt Magistrat der Stadt Kassel Straßenverkehrs- und Tiefbauamt	Registrier-Nr. 60002 V1 Unterlage 6 Blatt 2 Maßstab M 1 : 50 Projekt-Nr. 7224.12
Endausbau der Verkehrsanlagen im Baugebiet "Dessenborn" 2. Bauabschnitt -Ausführungsplanung Verkehrsanlagen- Regelquerschnitt Schnitt E Dessenborn	